
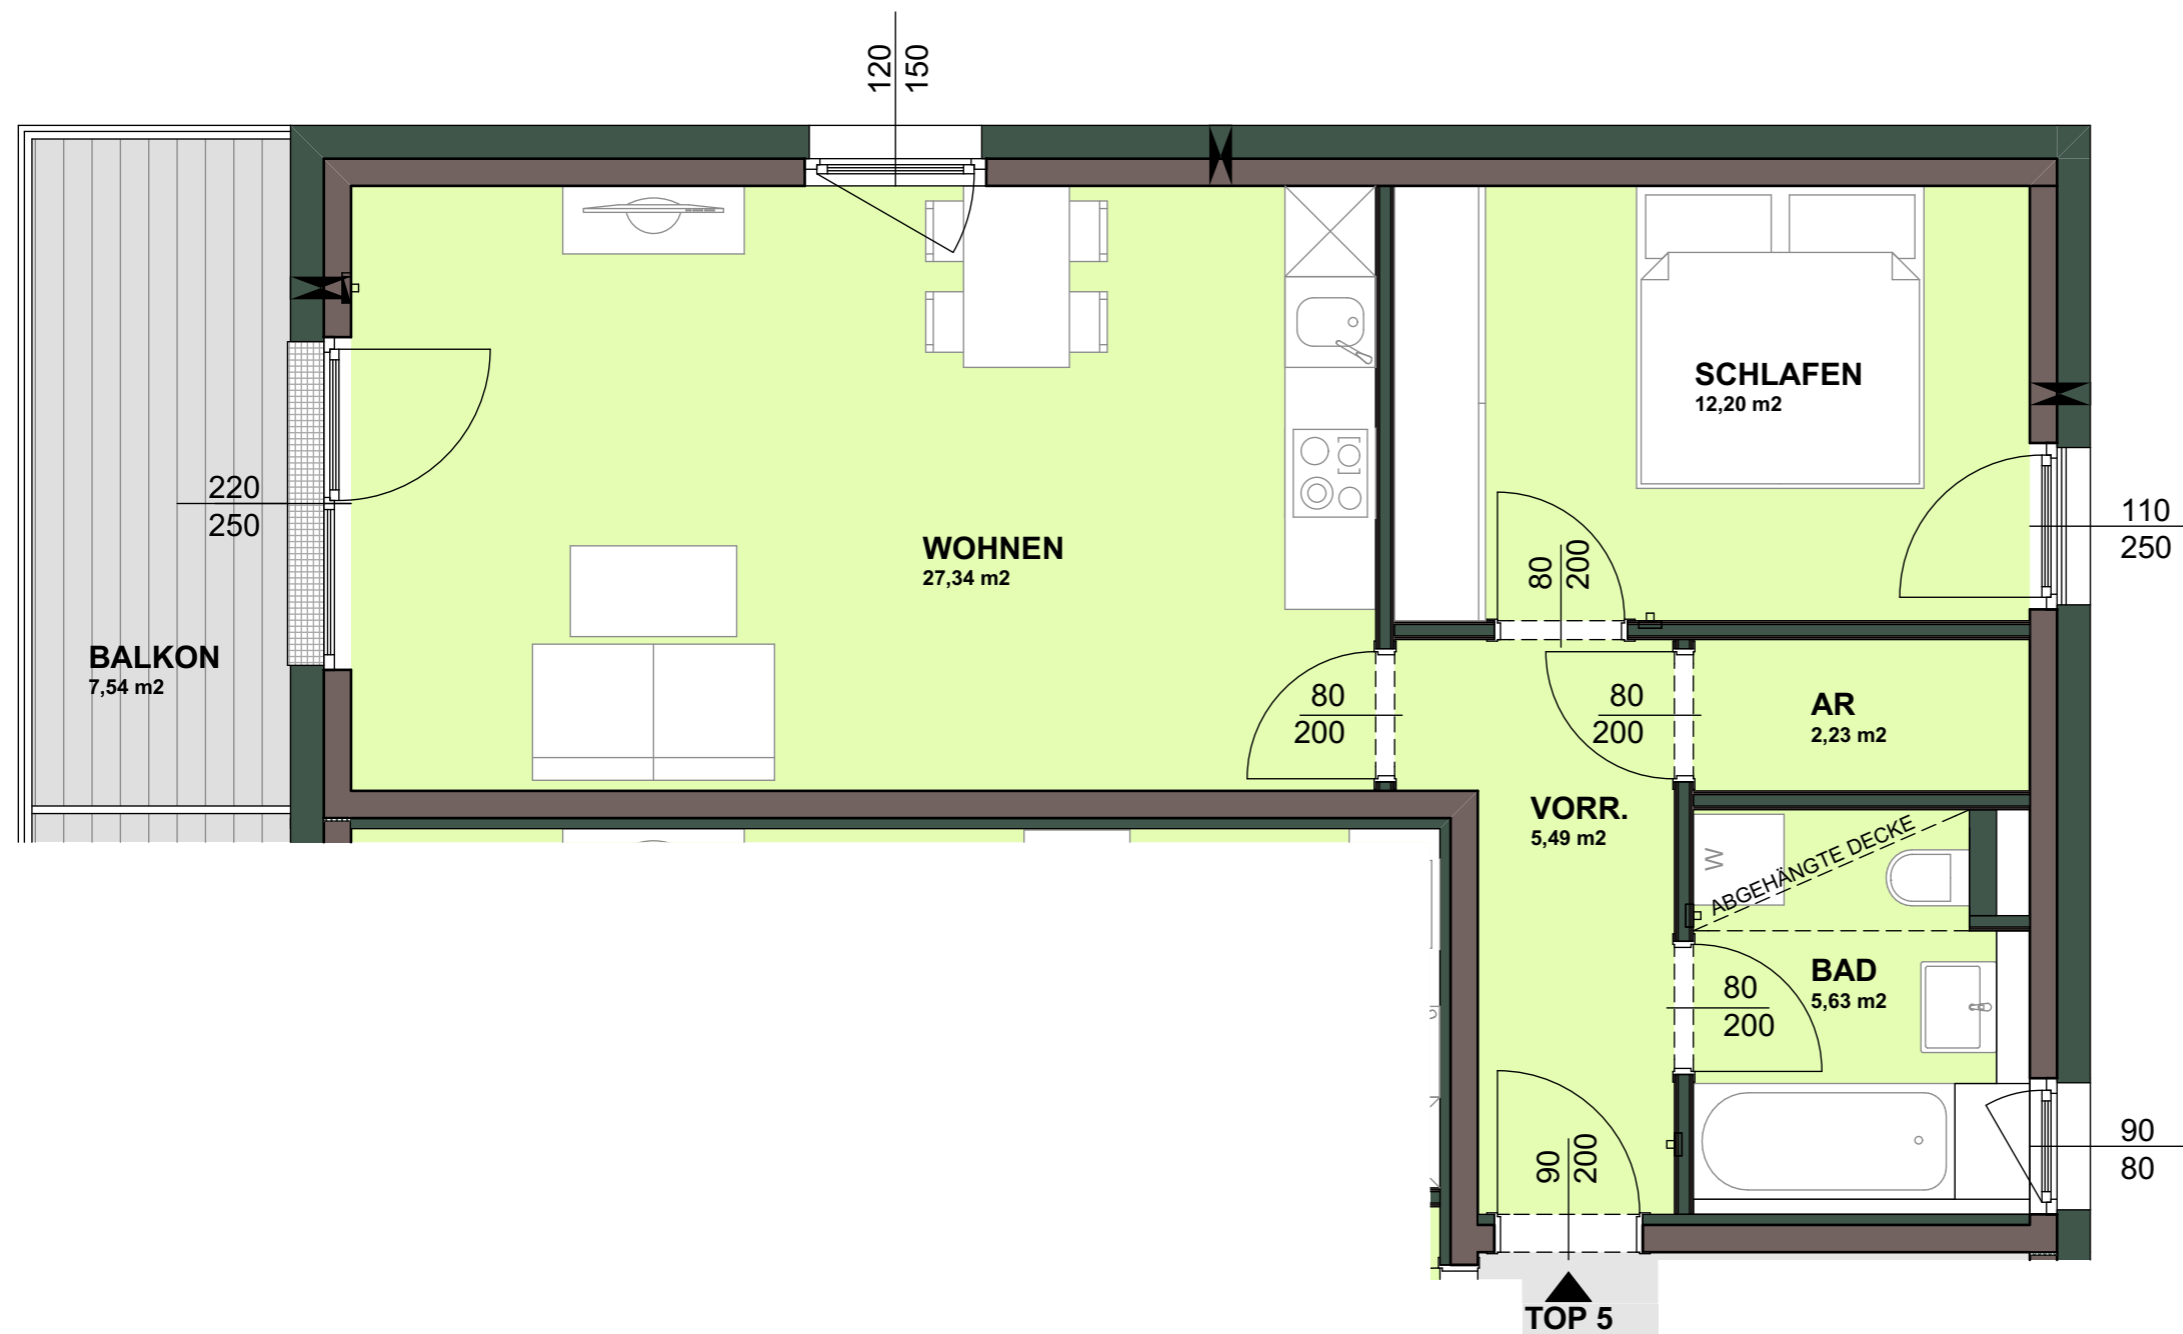


**SCHIFFMANNGASSE**


<b>TOP 5</b>		
OBERGESCHOSS	AR	2,23
OBERGESCHOSS	BAD	5,63
OBERGESCHOSS	SCHLAFEN	12,20
OBERGESCHOSS	VORR.	5,49
OBERGESCHOSS	WOHNEN	27,34
		<b>52,89 m<sup>2</sup></b>
UNTERGESCHOSS	KELLER 5	3,75
OBERGESCHOSS	BALKON	7,54

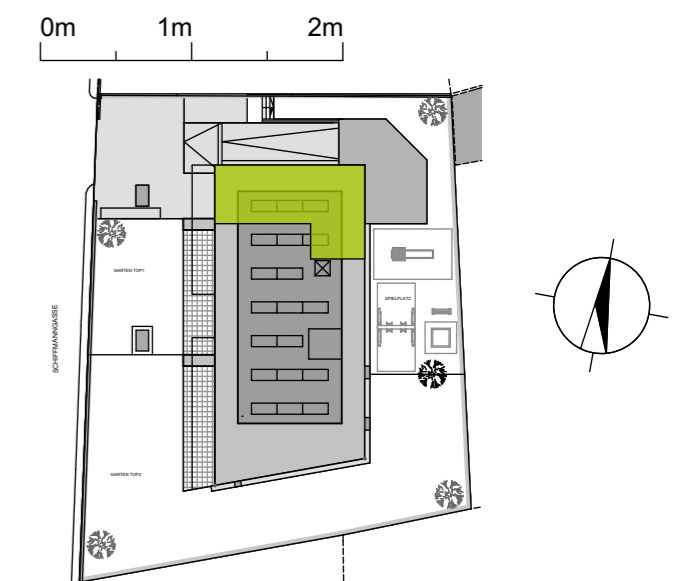

PLANSTAND WP 2015.07.24 2015.07.29

DIESE ABBILDUNG IST EINE SCHEMATISCHE DARSTELLUNG.  
GÜLTIG IST DAS NATUR-, ROHBAUMASS.  
MÖBLIERUNG GEMÄSS VORSCHLAG DES BAUTRÄGERS.