



SCHIFFMANNGASSE

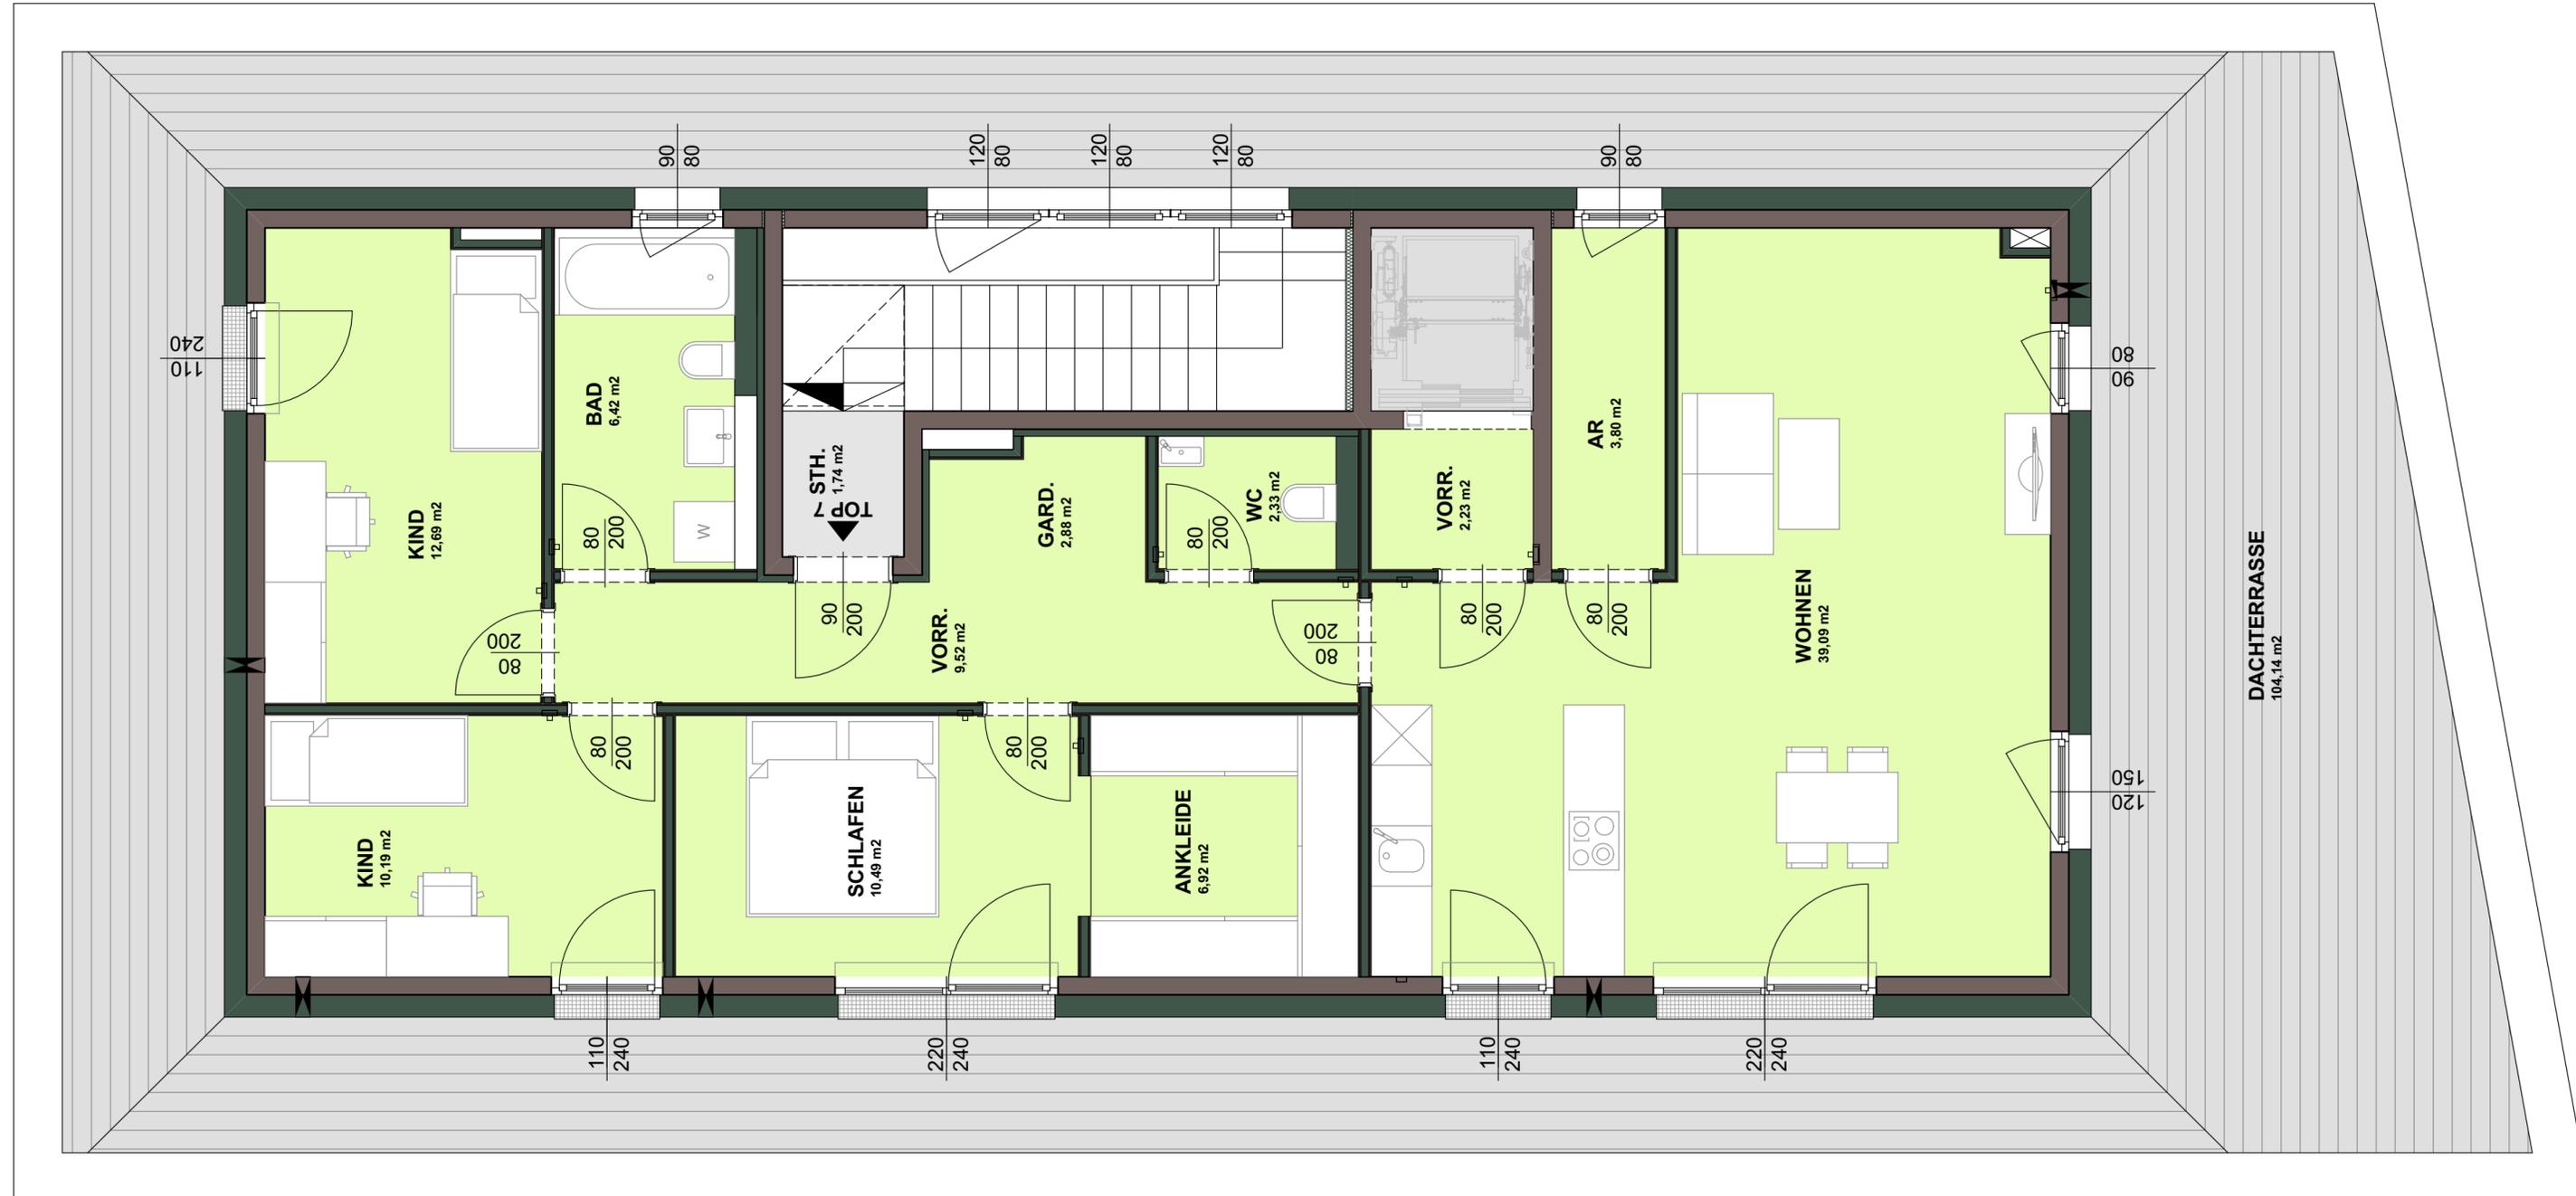

TOP 7

DACHGESCHOSS	ANKLEIDE	6,92
DACHGESCHOSS	AR	3,80
DACHGESCHOSS	BAD	6,42
DACHGESCHOSS	GARD.	2,88
DACHGESCHOSS	KIND	10,19
DACHGESCHOSS	KIND	12,69
DACHGESCHOSS	SCHLAFEN	10,49
DACHGESCHOSS	VORR.	2,23
DACHGESCHOSS	VORR.	9,52
DACHGESCHOSS	WC	2,33
DACHGESCHOSS	WOHNEN	39,09
		106,56 m²

UNTERGESCHOSS	KELLER 7	7,45
DACHGESCHOSS	DACHTERRASSE	104,14

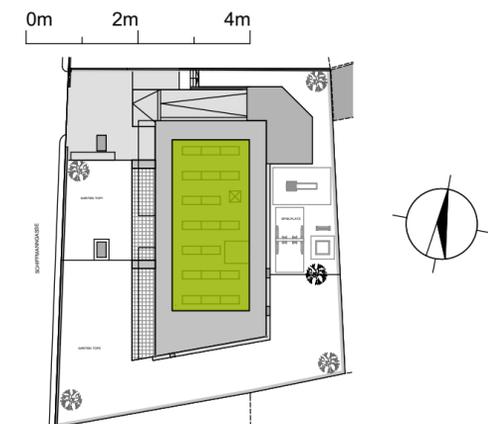

PLANSTAND WP 2015.07.24

2015.07.29

DIESE ABBILDUNG IST EINE SCHEMATISCHE DARSTELLUNG.
GÜLTIG IST DAS NATUR-, ROHBAUMASS.
MÖBLIERUNG GEMÄSS VORSCHLAG DES BAUTRÄGERS.