
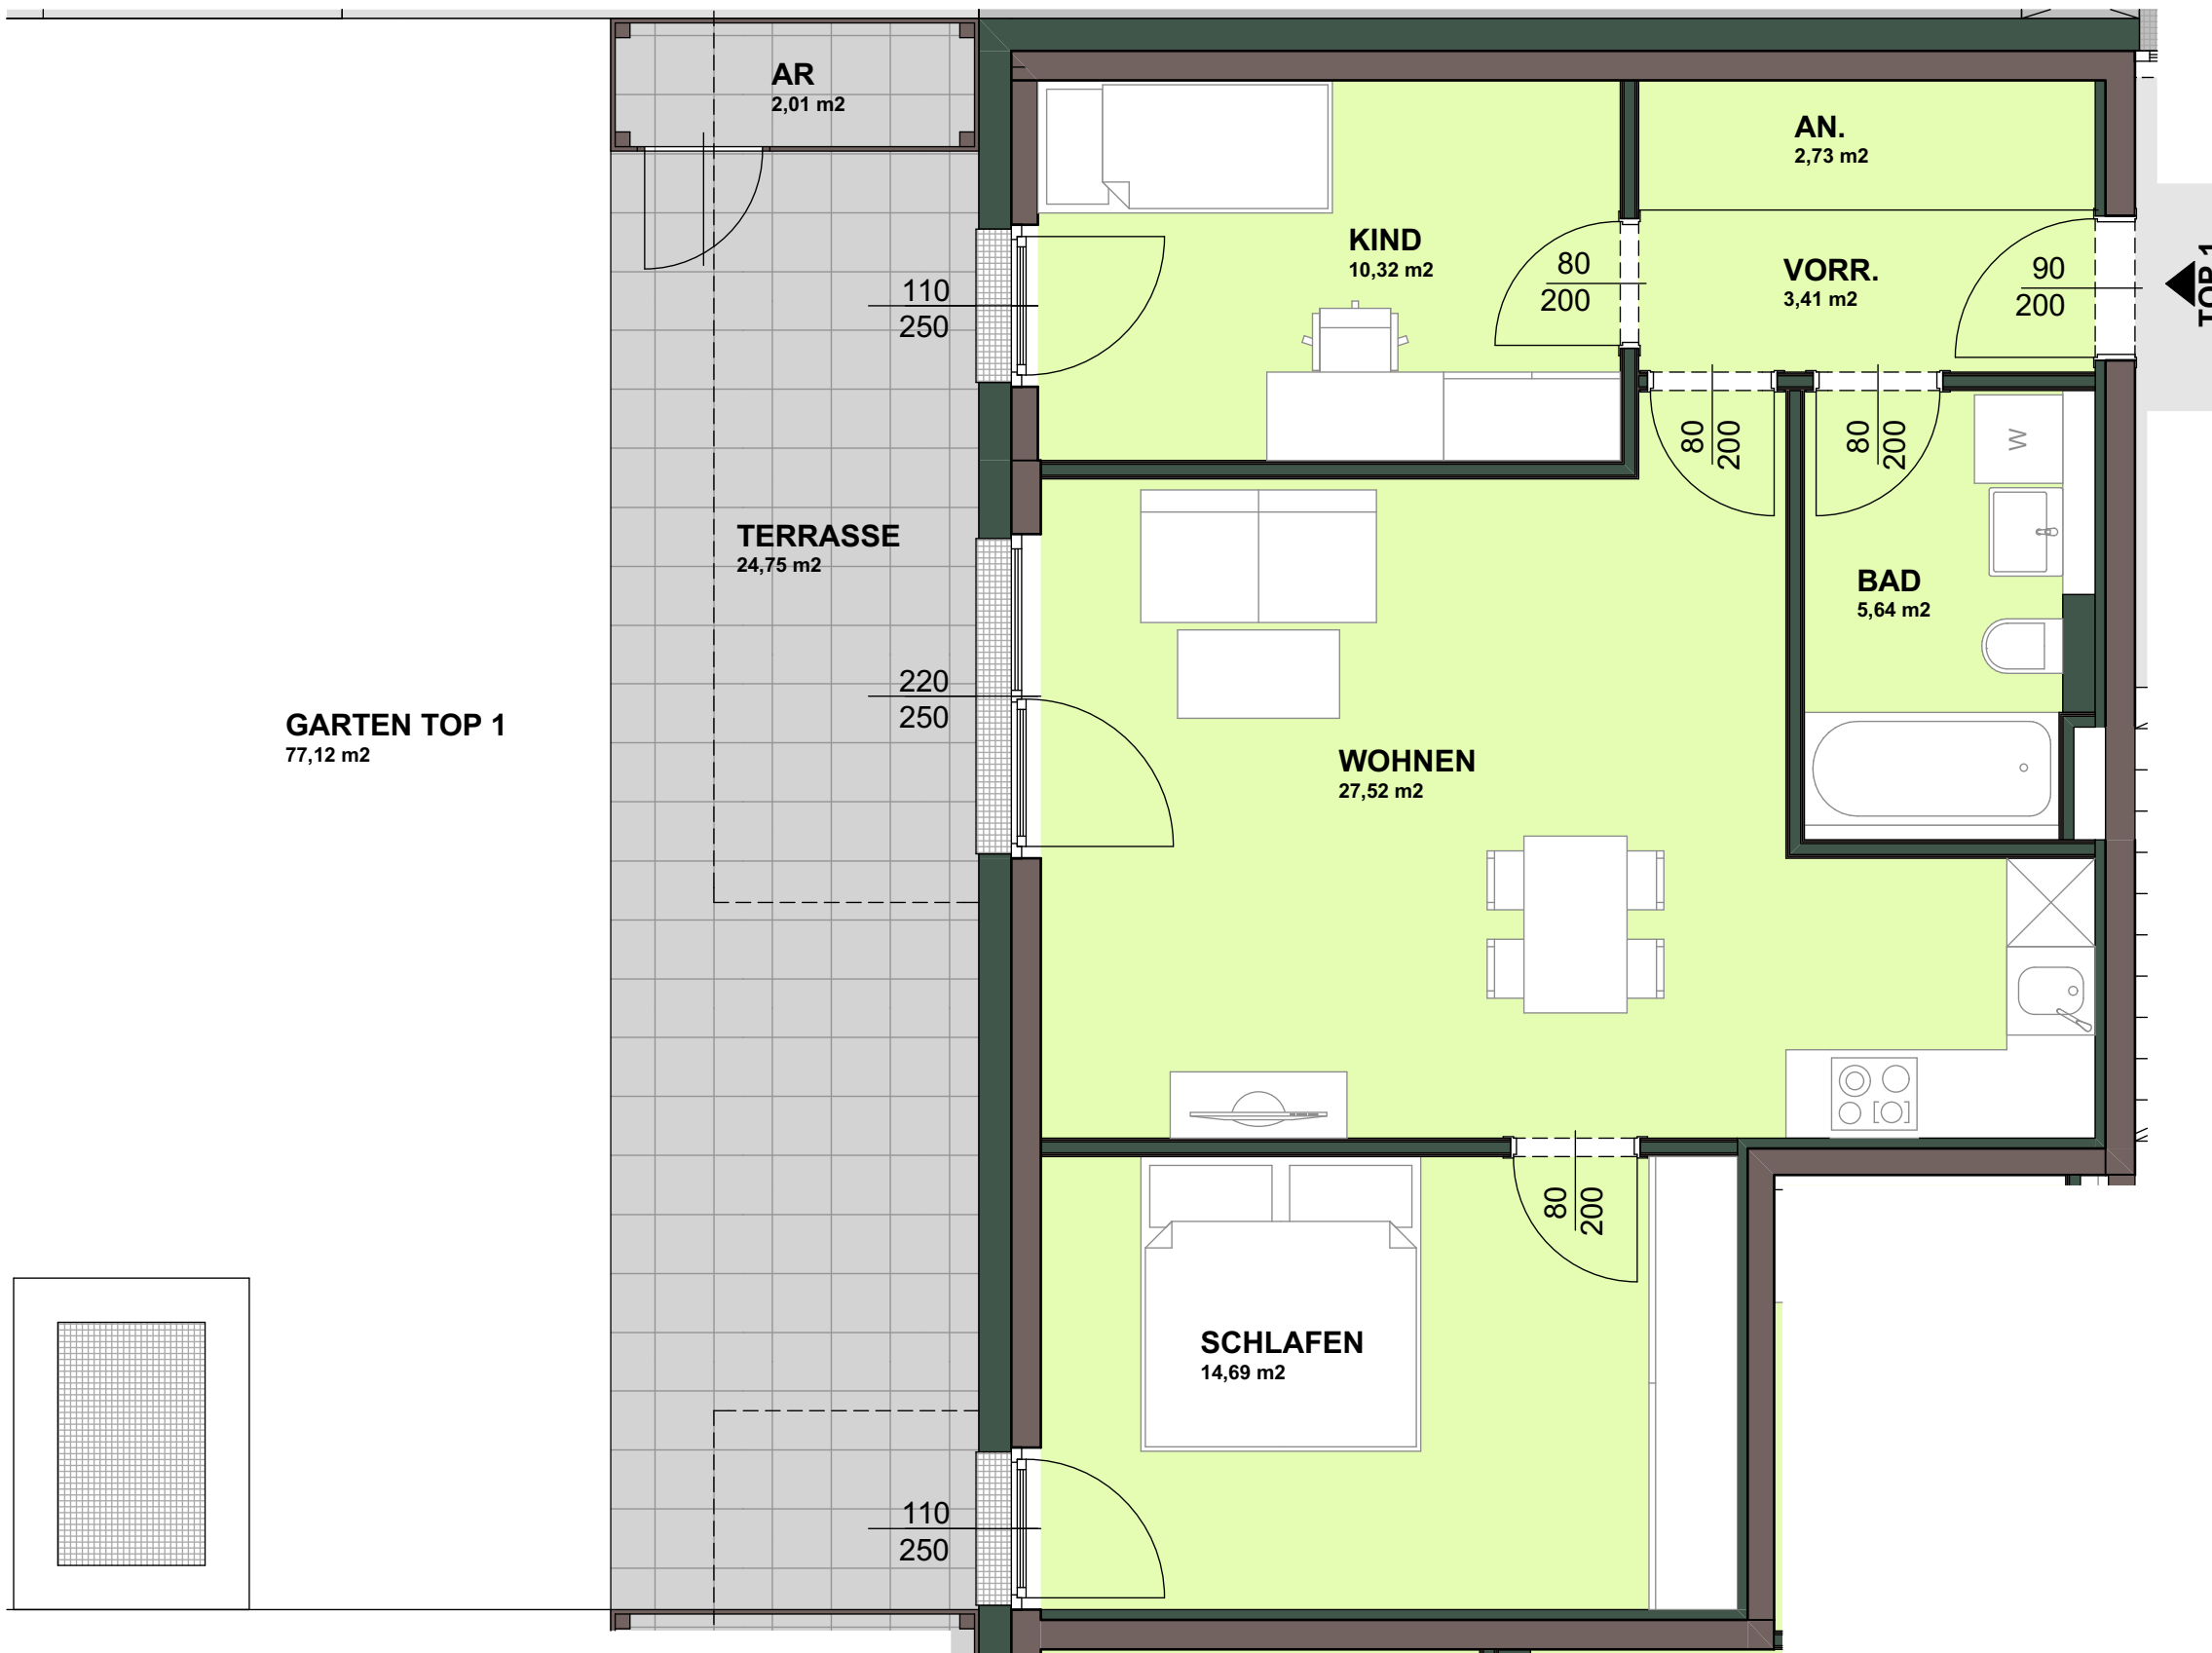


SCHIFFMANNGASSE


TOP 1		
ERDGESCHOSS	AN.	2,73
ERDGESCHOSS	BAD	5,64
ERDGESCHOSS	KIND	10,32
ERDGESCHOSS	SCHLAFEN	14,69
ERDGESCHOSS	VORR.	3,41
ERDGESCHOSS	WOHNEN	27,52
		64,31 m²

UNTERGESCHOSS	KELLER 1	5,85
ERDGESCHOSS	AR	2,01
ERDGESCHOSS	GARTEN TOP 1	77,12
ERDGESCHOSS	TERRASSE	24,75

0m 1m 2m

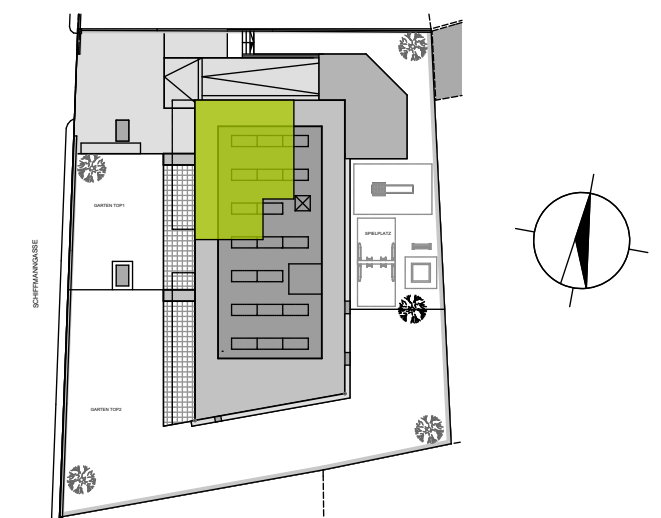

PLANSTAND WP 2015.07.24 2015.07.29

DIESE ABBILDUNG IST EINE SCHEMATISCHE DARSTELLUNG.
GÜLTIG IST DAS NATUR-, ROHBAUMASS.
MÖBLIERUNG GEMÄSS VORSCHLAG DES BAUTRÄGERS.


SCHIFFMANGASSE
TOP 2

ERDGESCHOSS	AR	2,45
ERDGESCHOSS	BAD	6,62
ERDGESCHOSS	KIND	11,34
ERDGESCHOSS	KIND	11,68
ERDGESCHOSS	SCHLAFEN	18,78
ERDGESCHOSS	VORR.	7,29
ERDGESCHOSS	WC	1,93
ERDGESCHOSS	WOHNEN	31,85
		91,94 m²

UNTERGESCHOSS	KELLER 2	6,82
ERDGESCHOSS	AR	2,01
ERDGESCHOSS	GARTEN TOP 2	309,05
ERDGESCHOSS	TERRASSE	24,25



0m 1m 2m

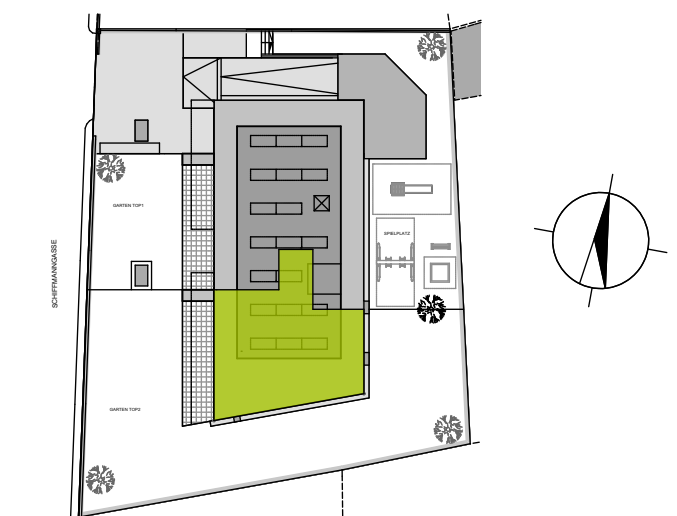


PLANSTAND WP 2015.07.24

2015.07.29


 DIESE ABBILDUNG IST EINE SCHEMATISCHE DARSTELLUNG.
 GÜLTIG IST DAS NATUR-, ROHBAUMASS.
 MÖBLIERUNG GEMÄSS VORSCHLAG DES BAUTRÄGERS.

SCHIFFMANNGASSE

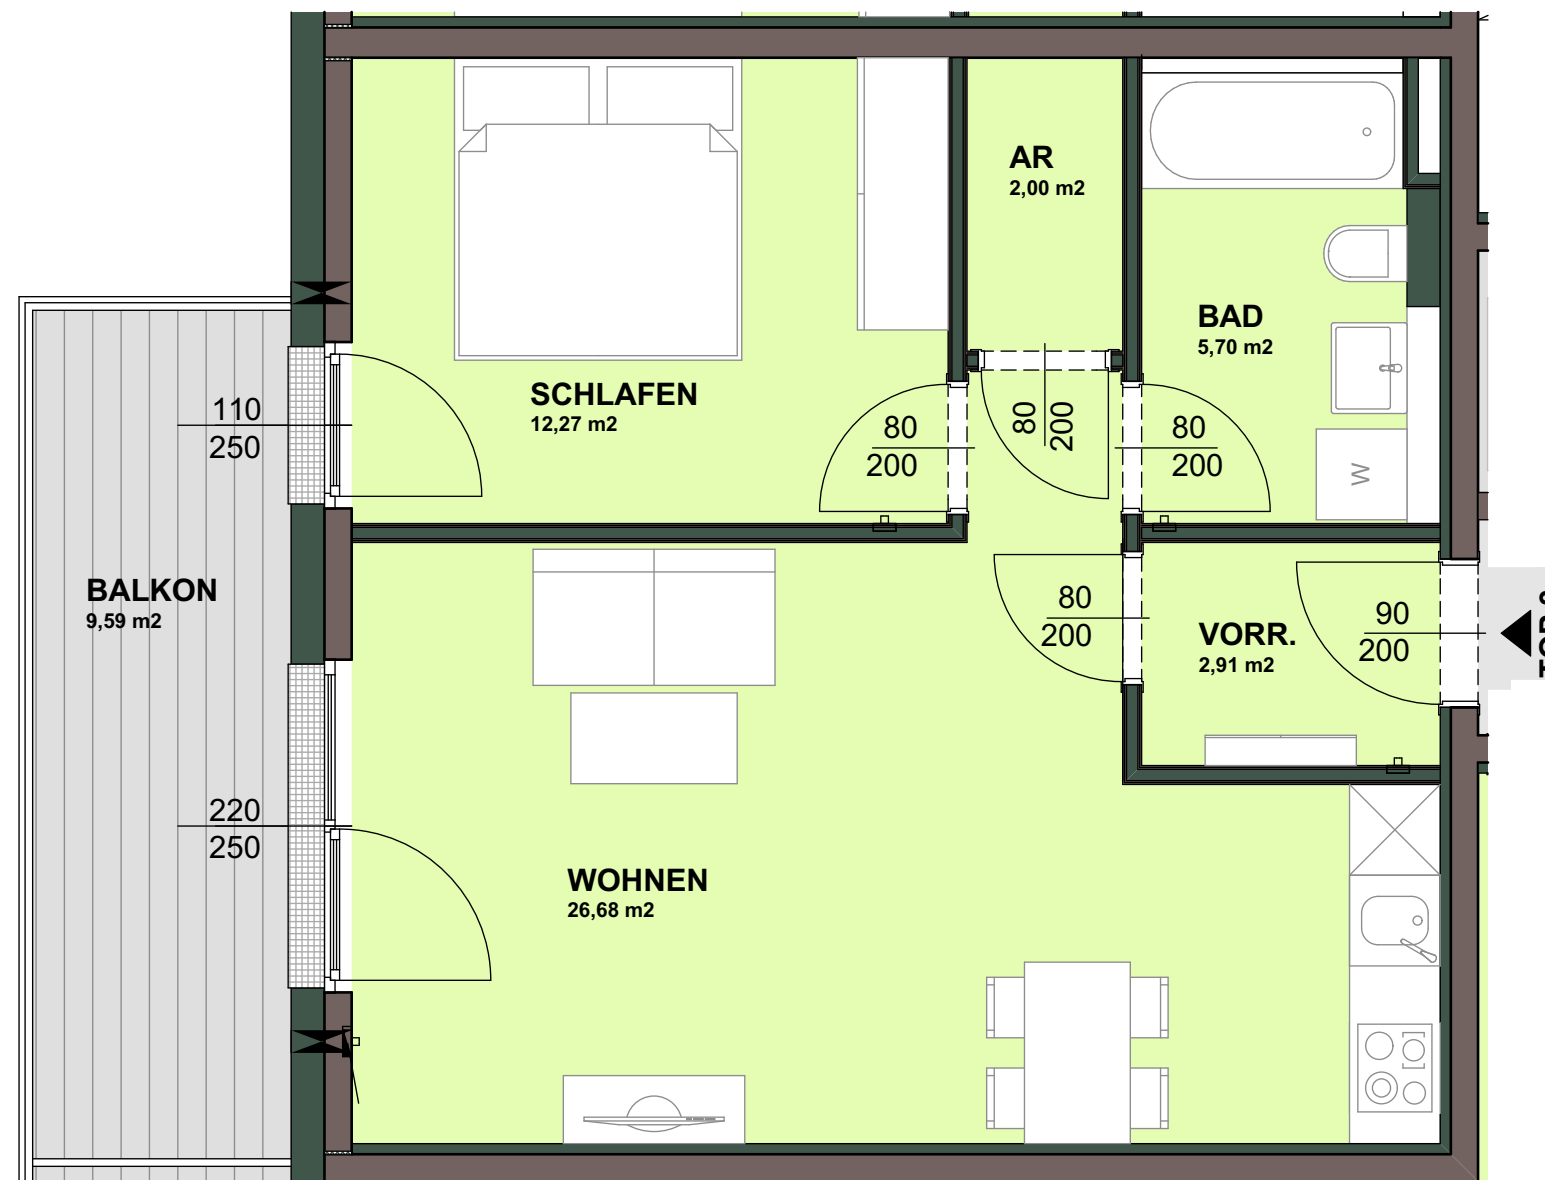

TOP 3		
OBERGESCHOSS	AR	2,00
OBERGESCHOSS	BAD	5,70
OBERGESCHOSS	SCHLAFEN	12,27
OBERGESCHOSS	VORR.	2,91
OBERGESCHOSS	WOHNEN	26,68
		49,56 m²
UNTERGESCHOSS	KELLER 3	3,75
OBERGESCHOSS	BALKON	9,59

0m 1m 2m

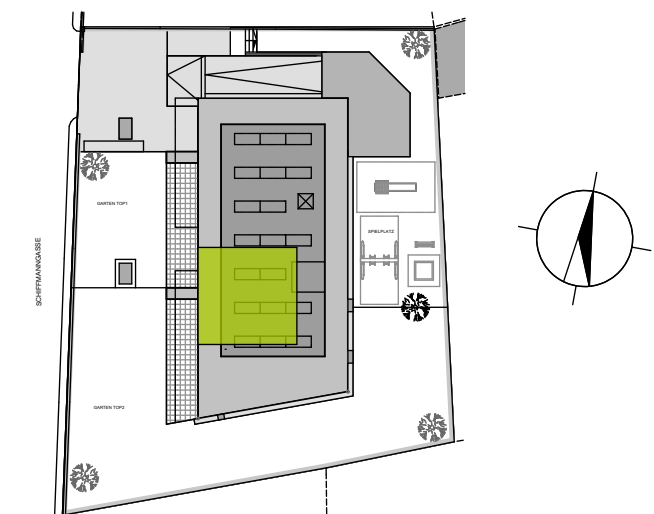

PLANSTAND WP 2015.07.24



2015.07.29

DIESE ABBILDUNG IST EINE SCHEMATISCHE DARSTELLUNG.
GÜLTIG IST DAS NATUR-, ROHBAUMASS.
MÖBLIERUNG GEMÄSS VORSCHLAG DES BAUTRÄGERS.

SCHIFFMANNGASSE




TOP 4		
OBERGESCHOSS	AR	2,05
OBERGESCHOSS	BAD	5,85
OBERGESCHOSS	SCHLAFEN	12,30
OBERGESCHOSS	VORR.	6,58
OBERGESCHOSS	WOHNEN	29,77
		56,55 m²
UNTERGESCHOSS	KELLER 4	3,67
OBERGESCHOSS	BALKON	10,33

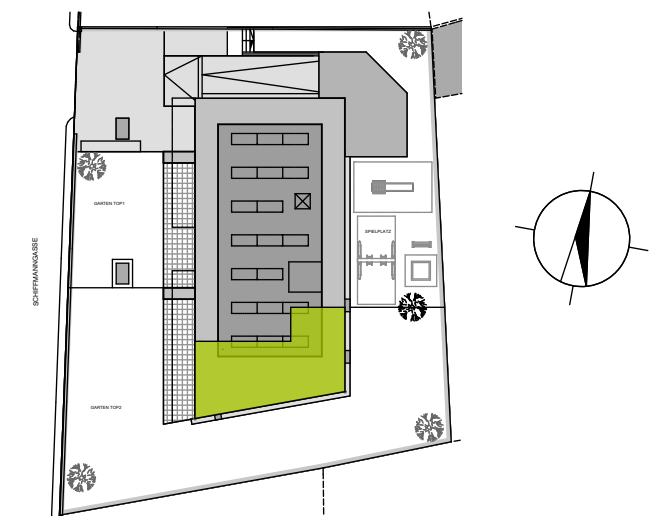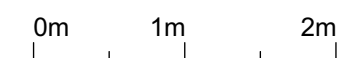

PLANSTAND WP 2015.07.24 2015.07.29


DIESE ABBILDUNG IST EINE SCHEMATISCHE DARSTELLUNG.
GÜLTIG IST DAS NATUR-, ROHBAUMASS.
MÖBLIERUNG GEMÄSS VORSCHLAG DES BAUTRÄGERS.

SCHIFFMANNGASSE

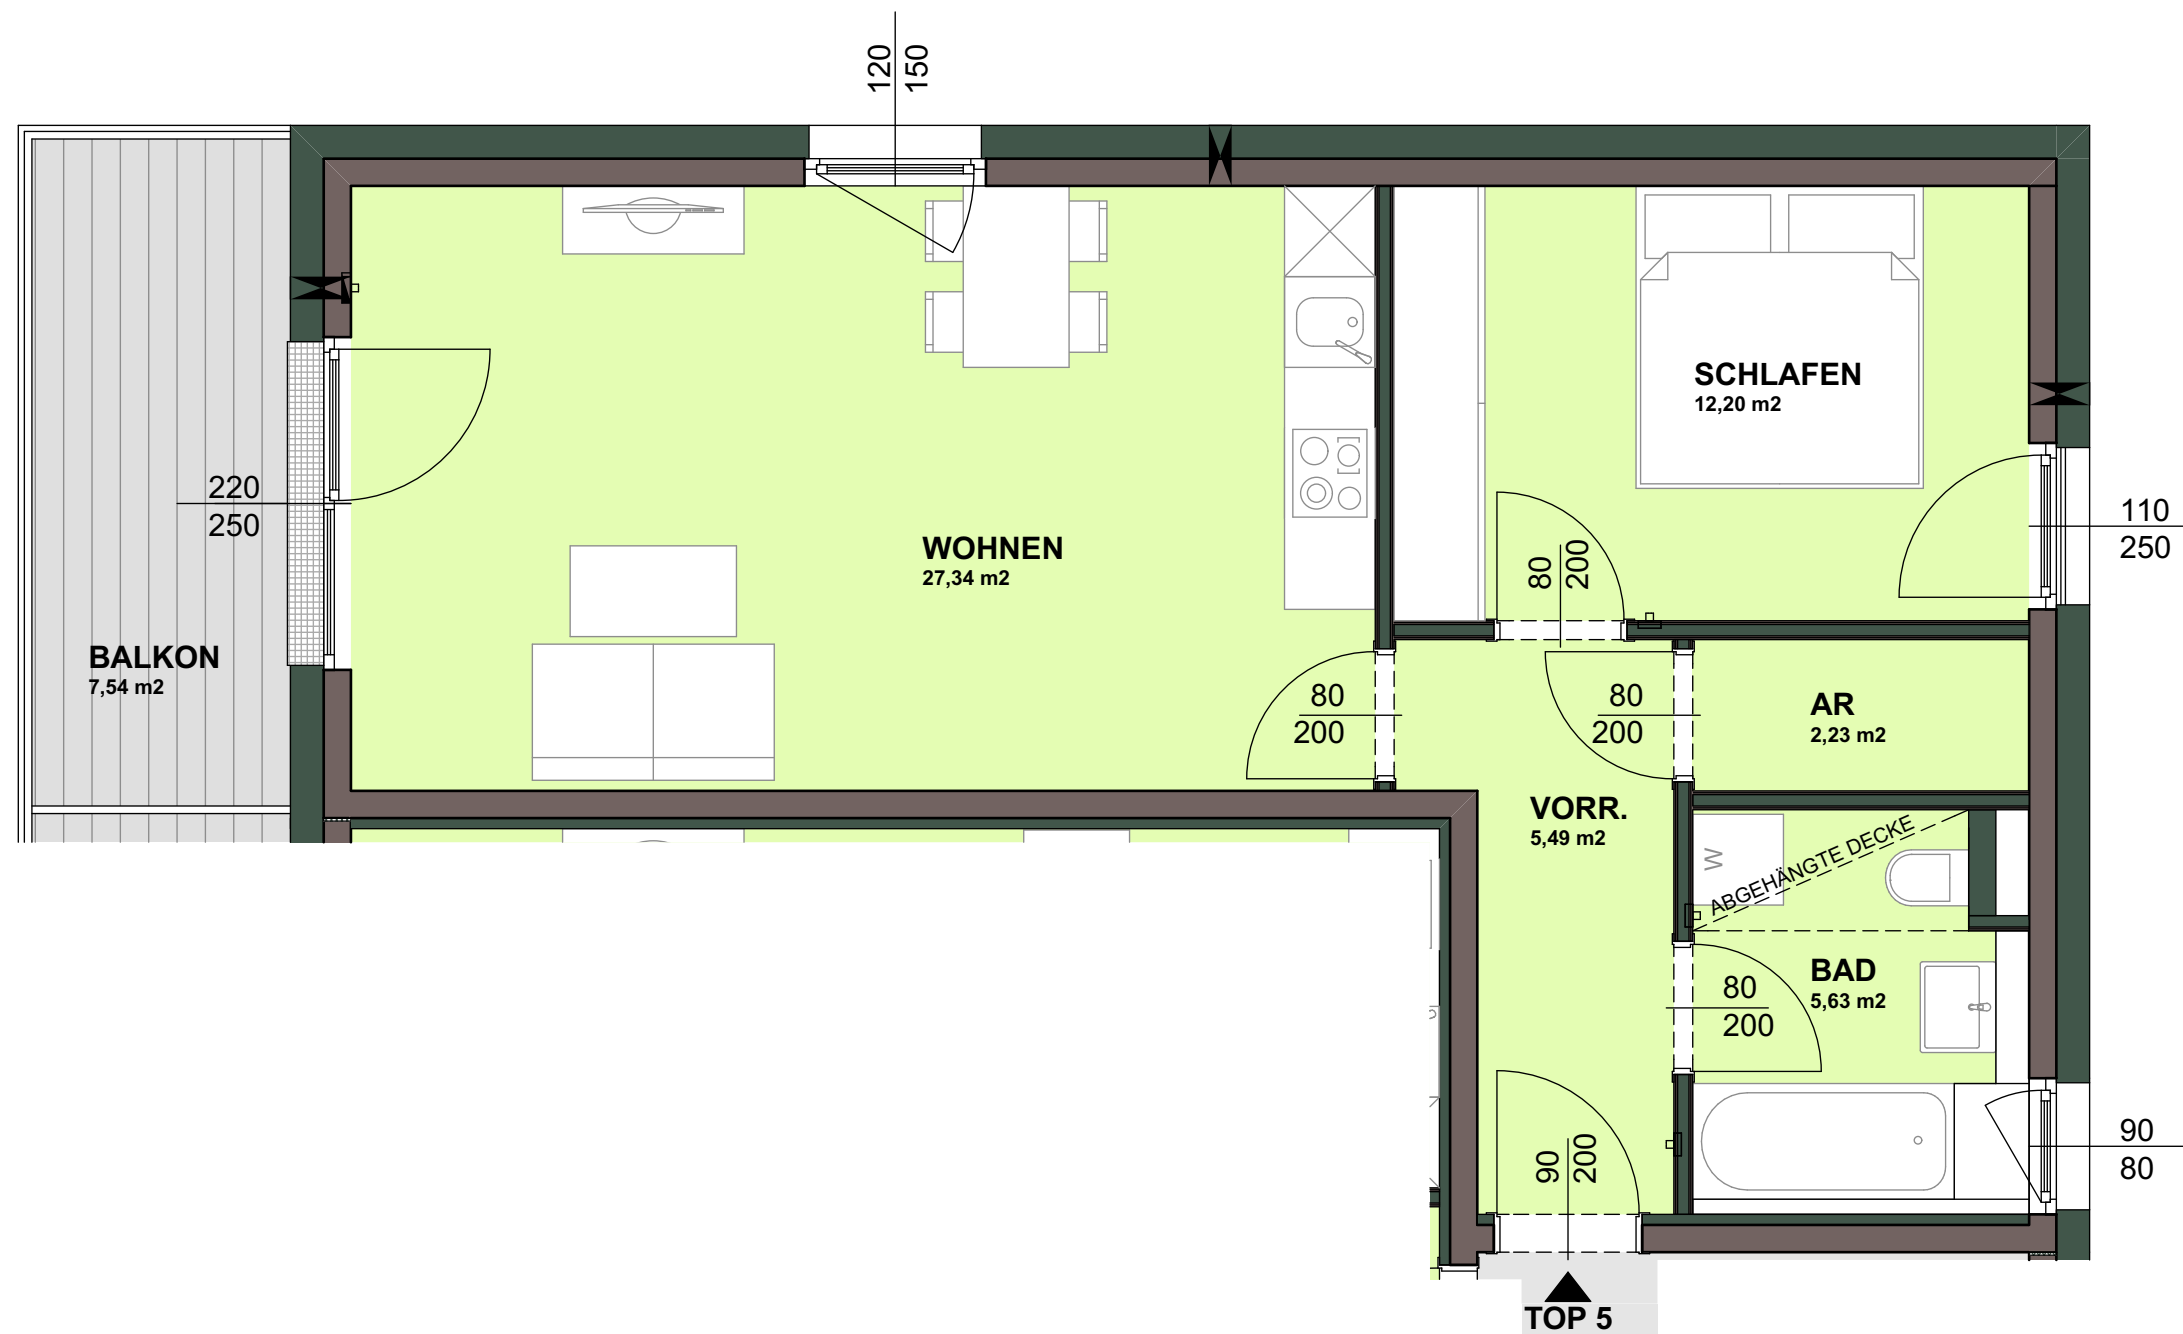

TOP 5


OBERGESCHOSS	AR	2,23
OBERGESCHOSS	BAD	5,63
OBERGESCHOSS	SCHLAFEN	12,20
OBERGESCHOSS	VORR.	5,49
OBERGESCHOSS	WOHNEN	27,34
		52,89 m²
UNTERGESCHOSS	KELLER 5	3,75
OBERGESCHOSS	BALKON	7,54

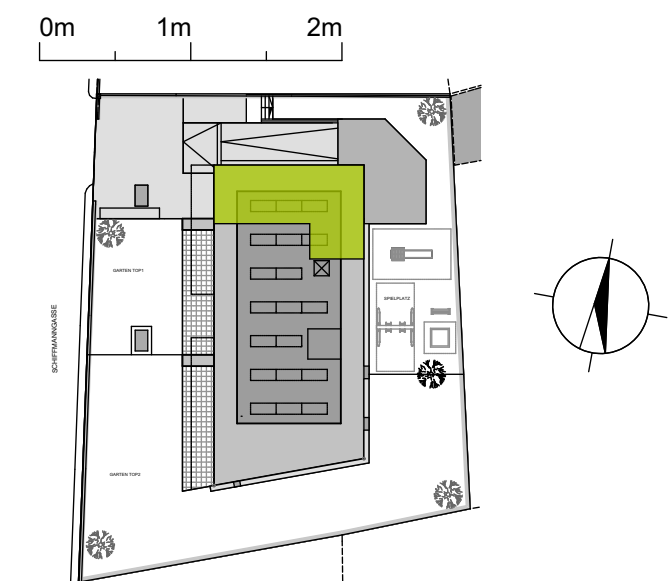

PLANSTAND WP 2015.07.24


2015.07.29

DIESE ABBILDUNG IST EINE SCHEMATISCHE DARSTELLUNG.
GÜLTIG IST DAS NATUR-, ROHBAUMASS.
MÖBLIERUNG GEMÄSS VORSCHLAG DES BAUTRÄGERS.

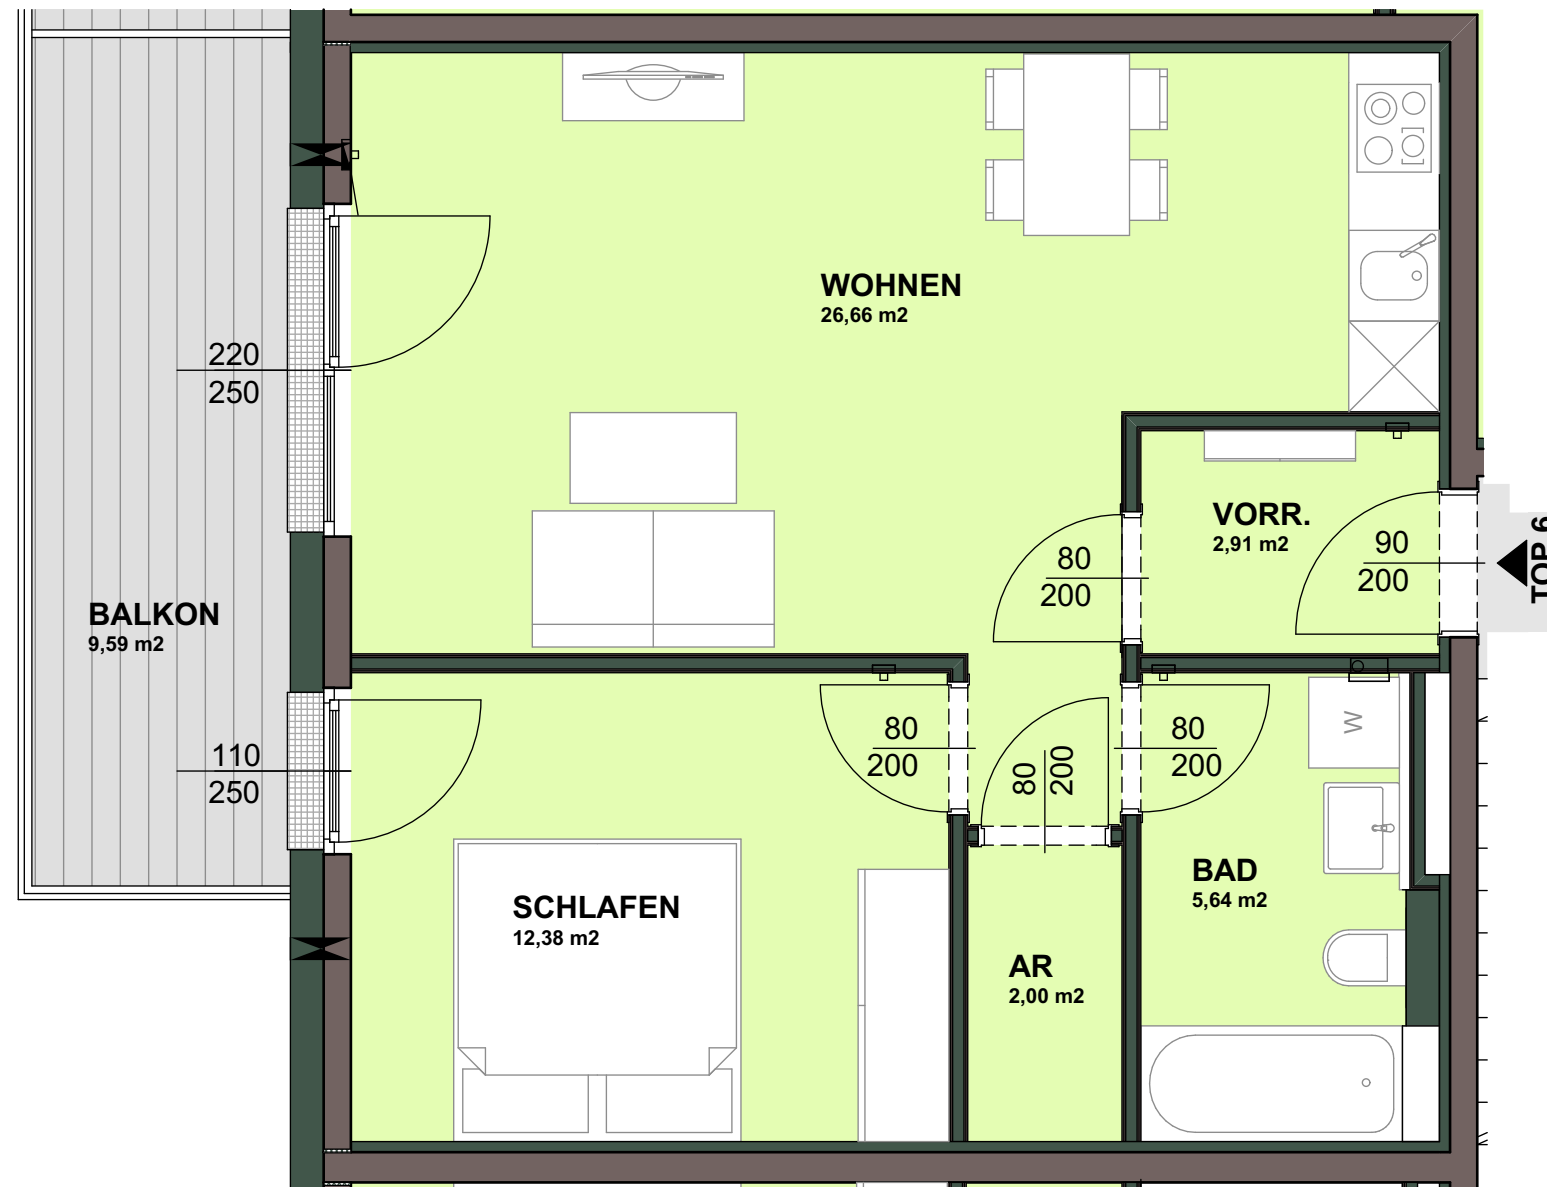SCHIFFMANNGASSE


TOP 6		
OBERGESCHOSS	AR	2,00
OBERGESCHOSS	BAD	5,64
OBERGESCHOSS	SCHLAFEN	12,38
OBERGESCHOSS	VORR.	2,91
OBERGESCHOSS	WOHNEN	26,66
		49,59 m²
UNTERGESCHOSS	KELLER 6	3,75
OBERGESCHOSS	BALKON	9,59

0m 1m 2m

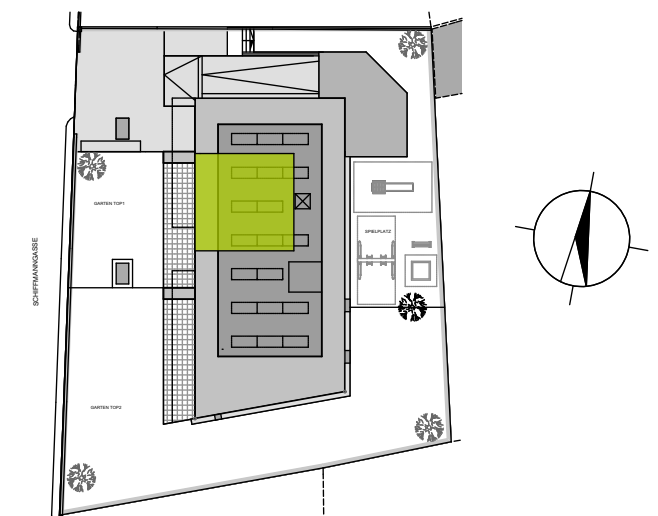


PLANSTAND WP 2015.07.24

2015.07.29


DIESE ABBILDUNG IST EINE SCHEMATISCHE DARSTELLUNG.
GÜLTIG IST DAS NATUR-, ROHBAUMASS.
MÖBLIERUNG GEMÄSS VORSCHLAG DES BAUTRÄGERS.

SCHIFFMANNGASSE

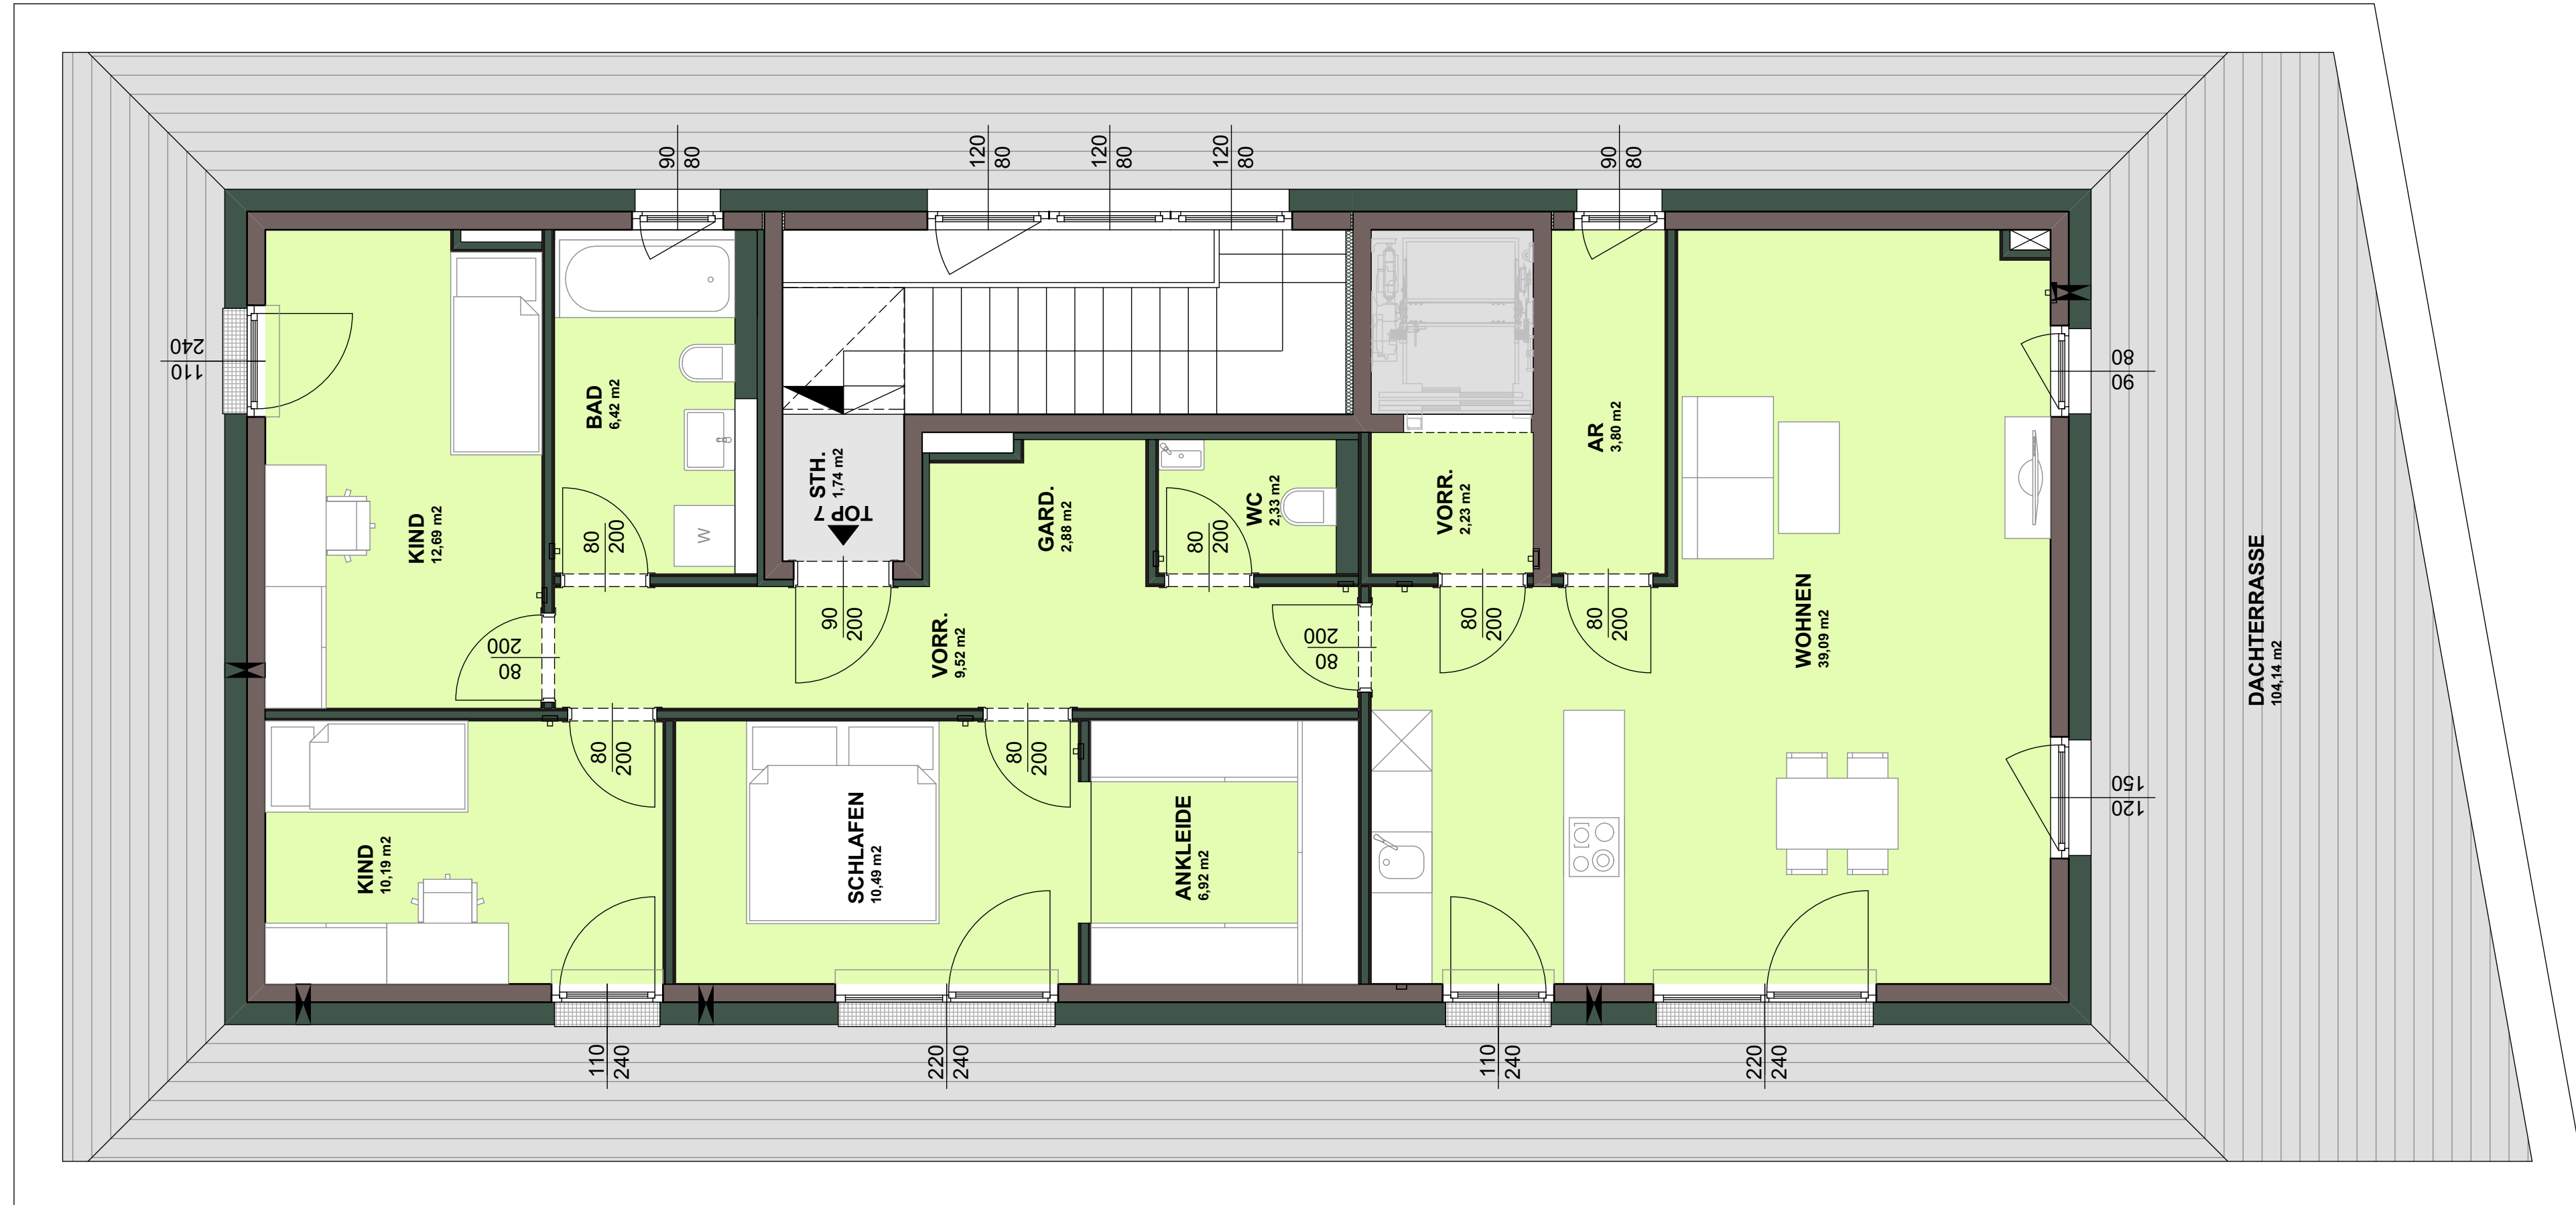

TOP 7

DACHGESCHOSS	ANKLEIDE	6,92
DACHGESCHOSS	AR	3,80
DACHGESCHOSS	BAD	6,42
DACHGESCHOSS	GARD.	2,88
DACHGESCHOSS	KIND	10,19
DACHGESCHOSS	KIND	12,69
DACHGESCHOSS	SCHLAFEN	10,49
DACHGESCHOSS	VORR.	2,23
DACHGESCHOSS	VORR.	9,52
DACHGESCHOSS	WC	2,33
DACHGESCHOSS	WOHNEN	39,09
		106,56 m²
UNTERGESCHOSS	KELLER 7	7,45
DACHGESCHOSS	DACHTERRASSE	104,14

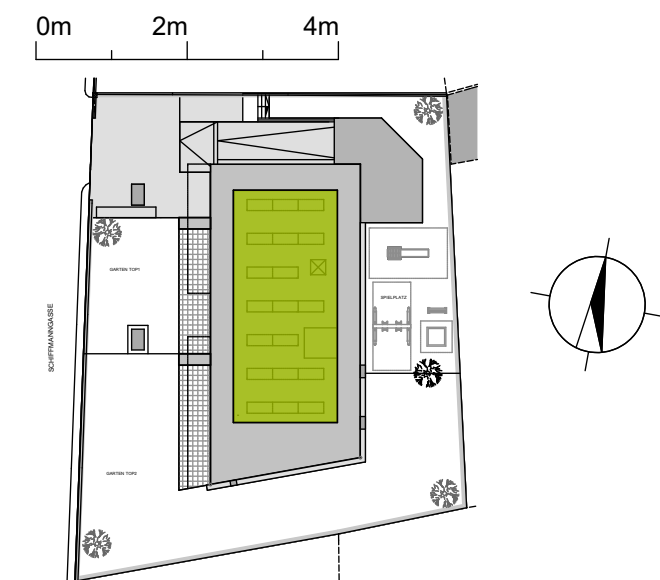

PLANSTAND WP 2015.07.24

2015.07.29

DIESE ABBILDUNG IST EINE SCHEMATISCHE DARSTELLUNG.
GÜLTIG IST DAS NATUR-, ROHBAUMASS.
MÖBLIERUNG GEMÄSS VORSCHLAG DES BAUTRÄGERS.