



ÄNDERUNGEN VORBEHALTEN

0 1 5 10m

**HART + HART
BAUTRÄGER**

Wagramer Straße 22,
A-1220 WIEN
office@hart-hart.at
www.hart-hart.at
Tel. +43 1 2093777- 0

NEUBAU EINER WOHNHAUSANLAGE MIT TIEFGARAGE**1220 Wien, Aribogasse 25 - Langobardenstr. 33 Etagenaufteilung KG**

Datum:

09.01.2017

Massstab:

1 / 200

Tops:

-

Langobardenstraße 33



Aribogasse 25

ÄNDERUNGEN VORBEHALTEN

0 1 5 10m

HART+HART
BAUTRÄGER

Wagramer Straße 22,
A-1220 WIEN
office@hart-hart.at
www.hart-hart.at
Tel. +43 1 2093777- 0

NEUBAU EINER WOHNHAUSANLAGE MIT TIEFGARAGE

1220 Wien, Aribogasse 25 - Langobardenstr. 33

Etagenaufteilung EG

Datum:


09.01.2017

Massstab:

1 / 200

Tops:

001 - 004 / 4 Einheiten

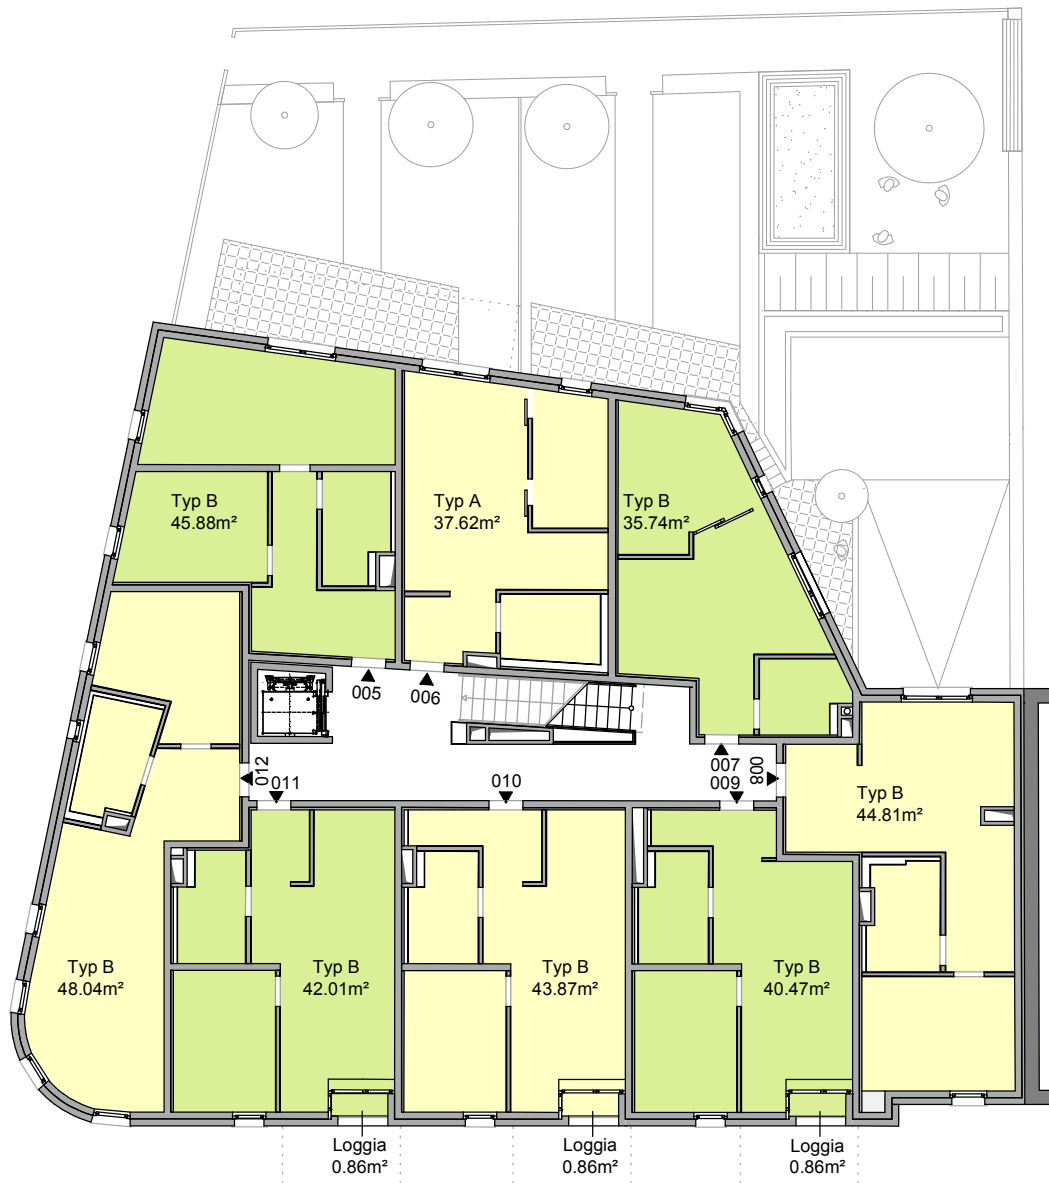

0 1 5 10m



**HART+HART
BAUTRÄGER**

Wagramer Straße 22,
A-1220 WIEN
office@hart-hart.at
www.hart-hart.at
Tel. +43 1 2093777- 0

NEUBAU EINER WOHNHAUSANLAGE MIT TIEFGARAGE

1220 Wien, Aribogasse 25 - Langobardenstr. 33 Etagenaufteilung 1.OG

Datum:


09.01.2017

Massstab:

1 / 200

Tops:

005 - 012 / 8 Einheiten

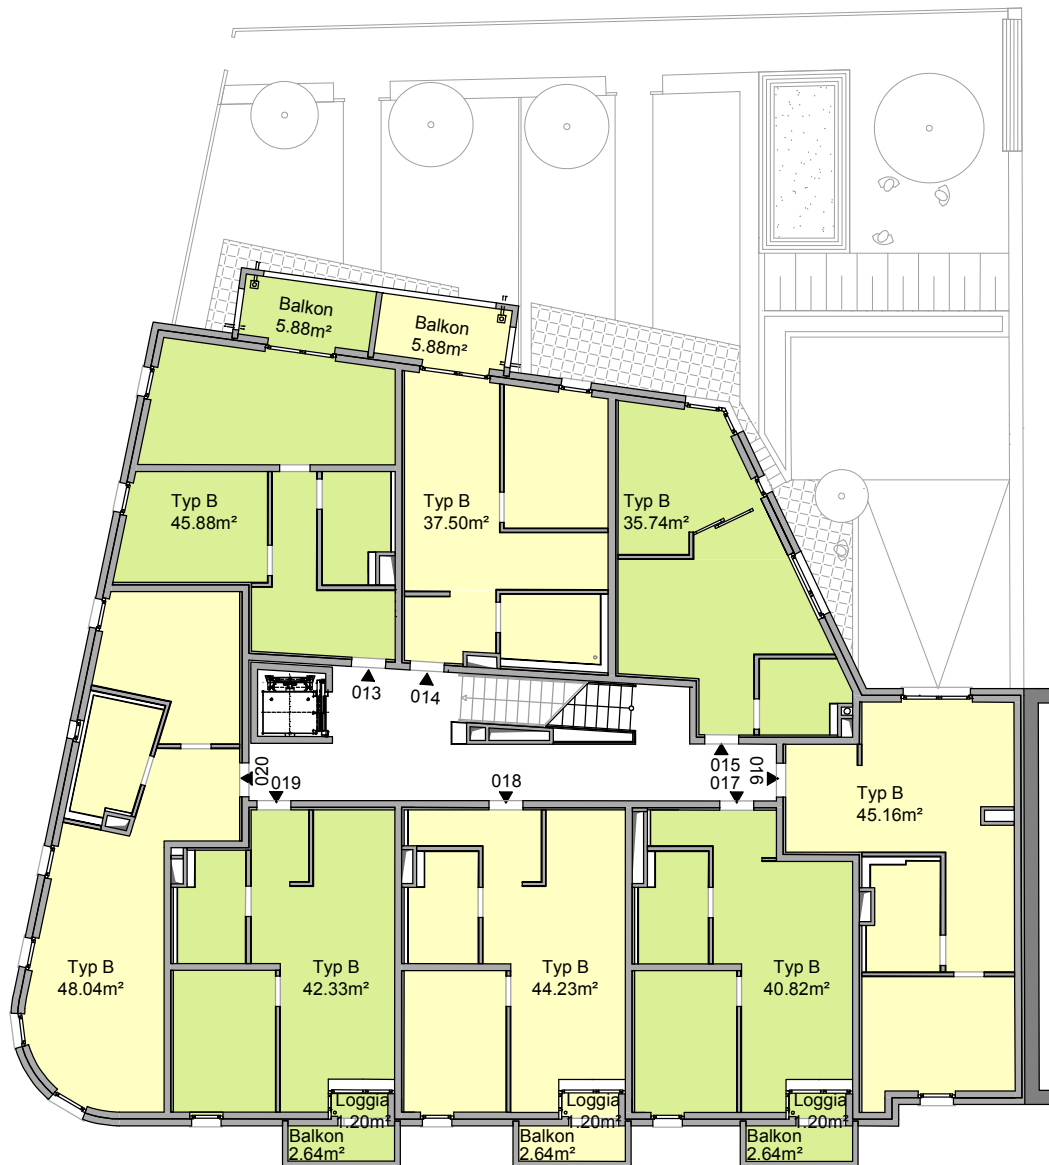

0 1 5 10m



HART + HART
BAUTRÄGER

Wagramer Straße 22,
A-1220 WIEN
office@hart-hart.at
www.hart-hart.at
Tel. +43 1 2093777- 0

NEUBAU EINER WOHNHAUSANLAGE MIT TIEFGARAGE

1220 Wien, Aribogasse 25 - Langobardenstr. 33 Etagenaufteilung 2.OG

Datum:

09.01.2017

Massstab:

1 / 200

Tops:

013 - 020 / 8 Einheiten



0 1 5 10m



HART + HART
BAUTRÄGER

Wagramer Straße 22,
A-1220 WIEN
office@hart-hart.at
www.hart-hart.at
Tel. +43 1 2093777- 0

NEUBAU EINER WOHNHAUSANLAGE MIT TIEFGARAGE

1220 Wien, Aribogasse 25 - Langobardenstr. 33 Etagenaufteilung 1.DG

Datum:


10.02.2017

Massstab:

1 / 200

Tops:

021 - 027 / 7 Einheiten

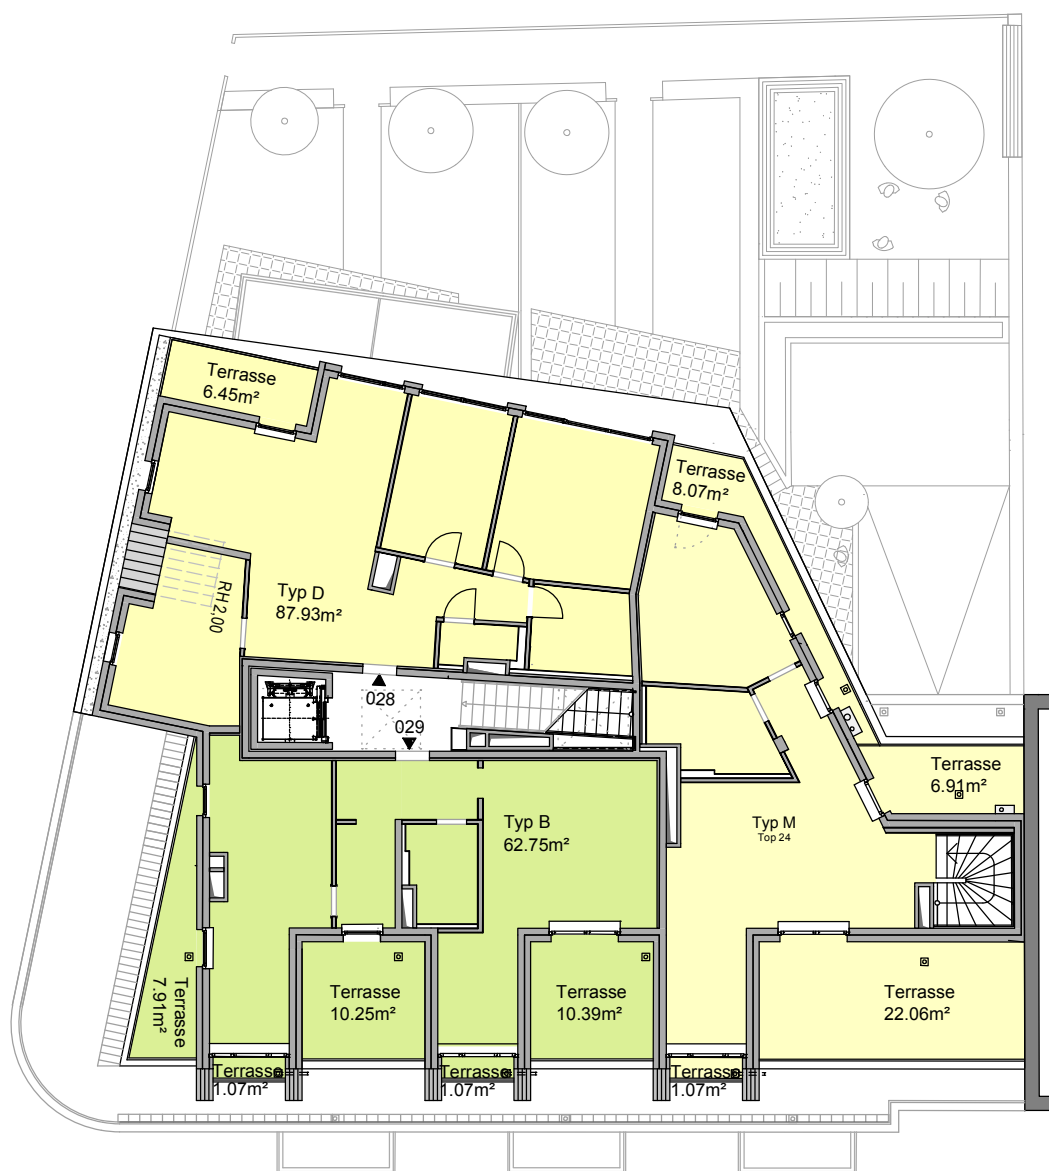

0 1 5 10m



**HART + HART
BAUTRÄGER**

Wagramer Straße 22,
A-1220 WIEN
office@hart-hart.at
www.hart-hart.at
Tel. +43 1 2093777- 0

NEUBAU EINER WOHNHAUSANLAGE MIT TIEFGARAGE

1220 Wien, Aribogasse 25 - Langobardenstr. 33 Etagenaufteilung 2.DG

Datum:

09.01.2017

Massstab:

1 / 200

Tops:

028 - 030 / 3 Einheiten