


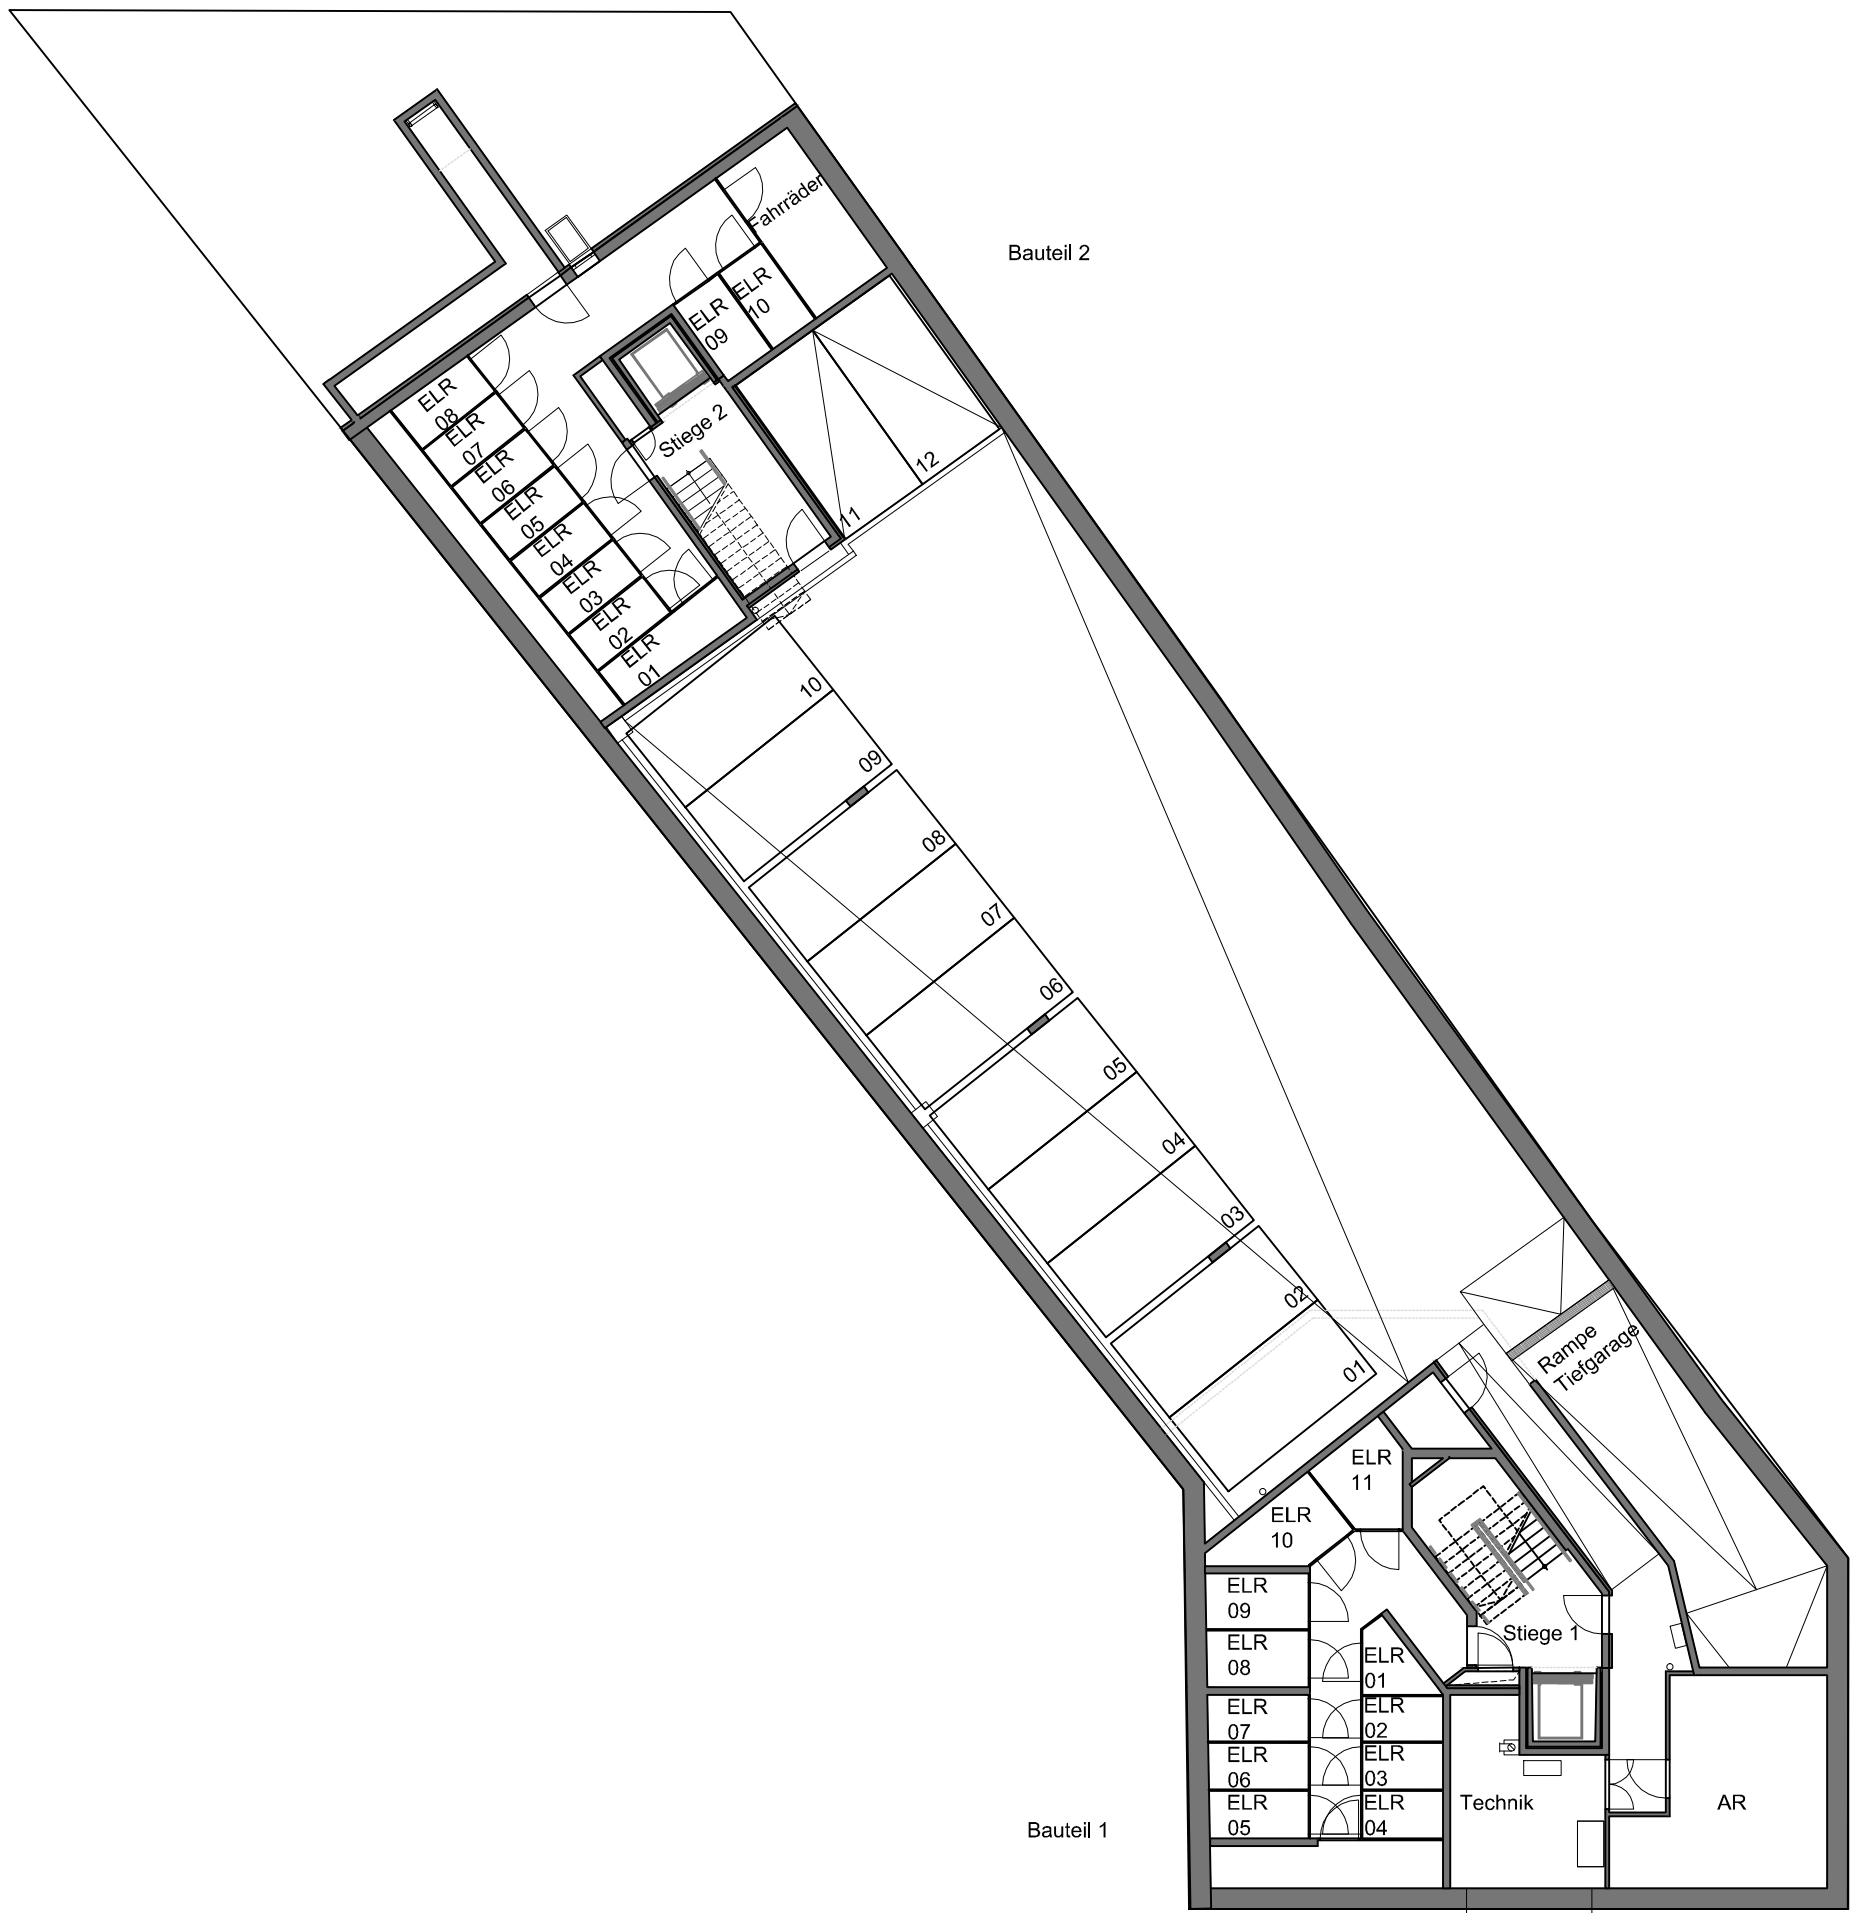




|   |                                            |                    |                        |
|---|--------------------------------------------|--------------------|------------------------|
|  <div>HART + HART<br/>BAUTRÄGER</div> | NEUBAU EINER WOHNHAUSANLAGE MIT TIEFGARAGE |                    |                        |
|   | ASPERNSTRASSE 115, 1220 WIEN               |                    | ERDGESCHOSS            |
|   | Erzherzog-Karl-Straße 5a, 1220 Wien        |                    |                        |
| office@hart-hart.at<br>www.hart-hart.at                                                                                  | DATUM:<br>27.03.2015                       | MASSSTAB:<br>1:200 | TOPS:<br>101, 201, 202 |



|   |                                            |                    |                                       |
|---|--------------------------------------------|--------------------|---------------------------------------|
| <div><div></div><div>HART + HART<br/>BAUTRÄGER</div><div>Erzherzog-Kart-Straße 5a, 1220 Wien</div><div>office@hart-hart.at<br/>www.hart-hart.at</div></div> | NEUBAU EINER WOHNHAUSANLAGE MIT TIEFGARAGE |                    |                                       |
|   | ASPERNSTRASSE 115, 1220 WIEN               |                    | 1. OBERGESCHOSS                       |
|   | DATUM:<br>10.06.2015                       | MASSSTAB:<br>1:200 | TOPS:<br>102, 103, 104, 105, 203, 204 |

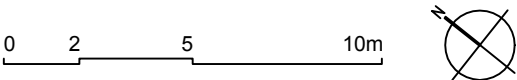

|   |                                                                                |                      |                                       |
|---|--------------------------------------------------------------------------------|----------------------|---------------------------------------|
|  <b>HART + HART</b><br>BAUTRÄGER | NEUBAU EINER WOHNHAUSANLAGE MIT TIEFGARAGE                                     |                      |                                       |
|   | ASPERNSTRASSE 115, 1220 WIEN                                                   |                      | 2. OBERGESCHOSS                       |
|   | Erzherzog-Kart-Straße 5a, 1220 Wien<br>office@hart-hart.at<br>www.hart-hart.at | DATUM:<br>10.06.2015 | MASSSTAB:<br>1:200                    |
|   |                                                                                |                      | TOPS:<br>106, 107, 108, 109, 205, 206 |



|   |                                            |                            |                                     |
|---|--------------------------------------------|----------------------------|-------------------------------------|
| <div><div><div>HART + HART</div><div>BAUTRÄGER</div></div></div> <div>Erzherzog-Kart-Straße 5a, 1220 Wien</div> <div>office@hart-hart.at</div> <div>www.hart-hart.at</div> | NEUBAU EINER WOHNHAUSANLAGE MIT TIEFGARAGE |                            |                                     |
|   | ASPERNSTRASSE 115, 1220 WIEN               |                            | 3. OBERGESCHOSS / DACHGESCHOSS      |
|   | DATUM: <div>10.06.2015</div>               | MASSSTAB: <div>1:200</div> | TOPS: <div>110, 111, 207, 208</div> |



|   |                                            |                            |                           |
|---|--------------------------------------------|----------------------------|---------------------------|
| <div><div><div>HART + HART</div><div>BAUTRÄGER</div></div><div><div>Erzherzog-Karl-Straße 5a, 1220 Wien</div><div>office@hart-hart.at</div><div>www.hart-hart.at</div></div></div> | NEUBAU EINER WOHNHAUSANLAGE MIT TIEFGARAGE |                            |                           |
|   | ASPERNSTRASSE 115, 1220 WIEN               |                            | DACHGESCHOSS              |
|   | DATUM: <div>27.03.2015</div>               | MASSSTAB: <div>1:200</div> | TOPS: <div>209, 210</div> |