


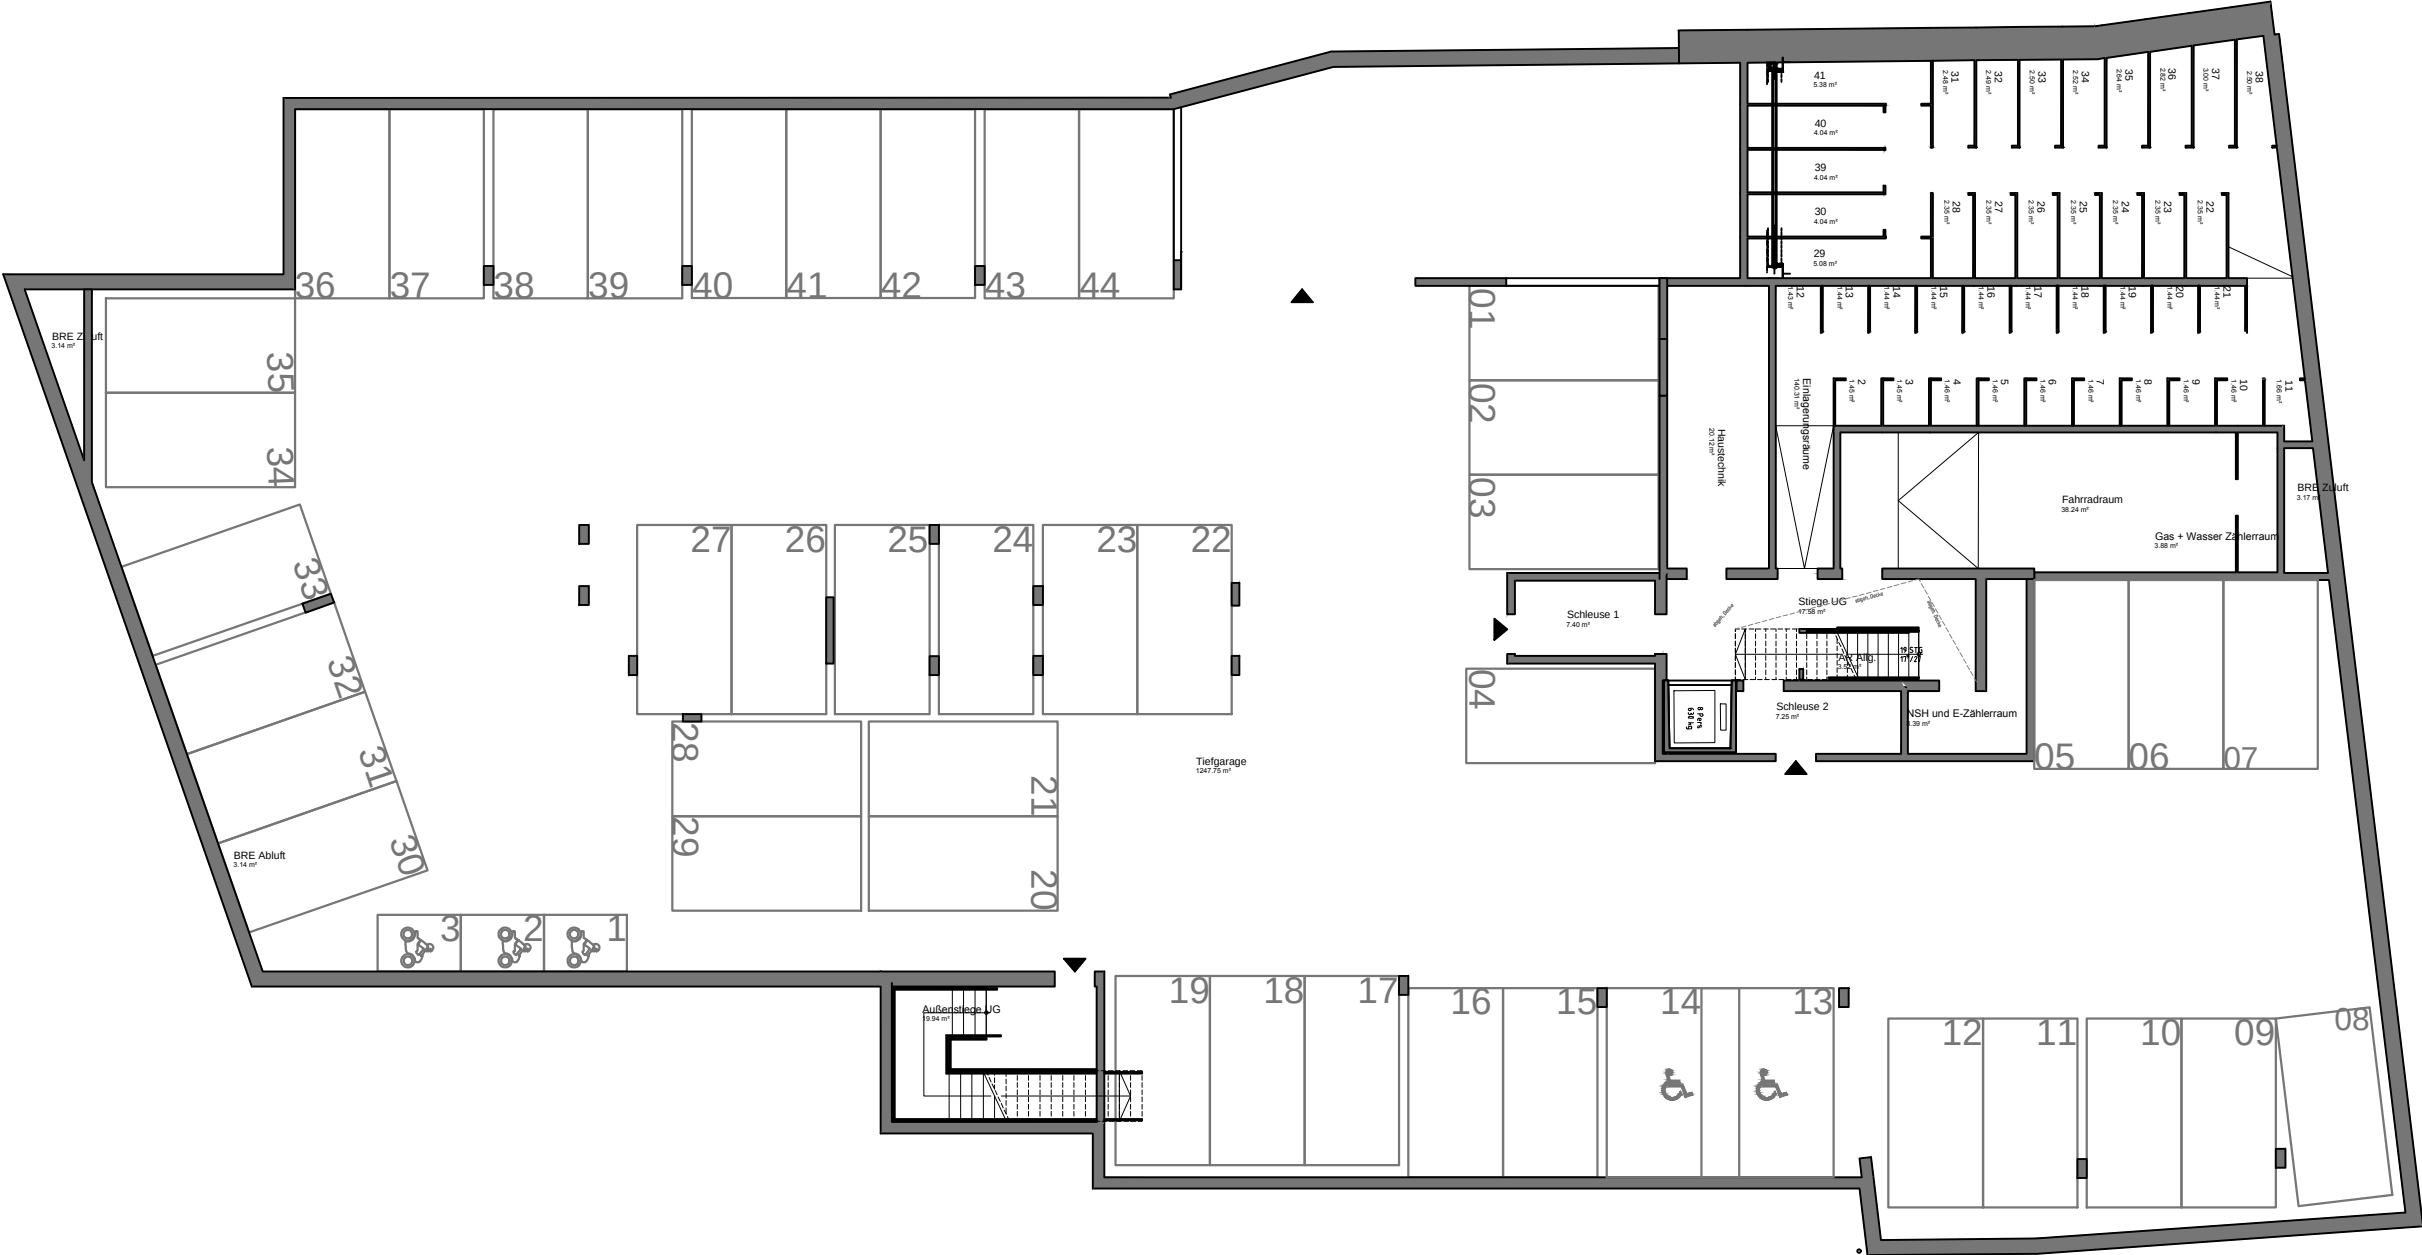


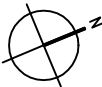


NEUBAU EINER WOHNHAUSANLAGE			
KAGRANER PLATZ 31, 1220 WIEN		UNTERGESCHOSS	
Erzherzog-Kart-Straße 5a, 1220 Wien	DATUM:	MASSTAB:	TOPS:
office@hart-hart.at www.hart-hart.at	17.07.2015	1:200	

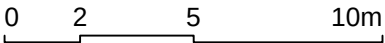


ÄNDERUNG VORBEHALTEN!

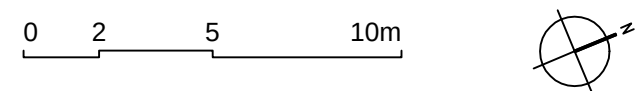

 HART+HART BAUTRÄGER Erzherzog-Kart-Straße 5a, 1220 Wien office@hart-hart.at www.hart-hart.at	NEUBAU EINER WOHNHAUSANLAGE		
	KAGRANER PLATZ 31, 1220 WIEN		ERDGESCHOSS
	DATUM: 17.07.2015	MASSSTAB: 1:200	TOPS: 1 - 10


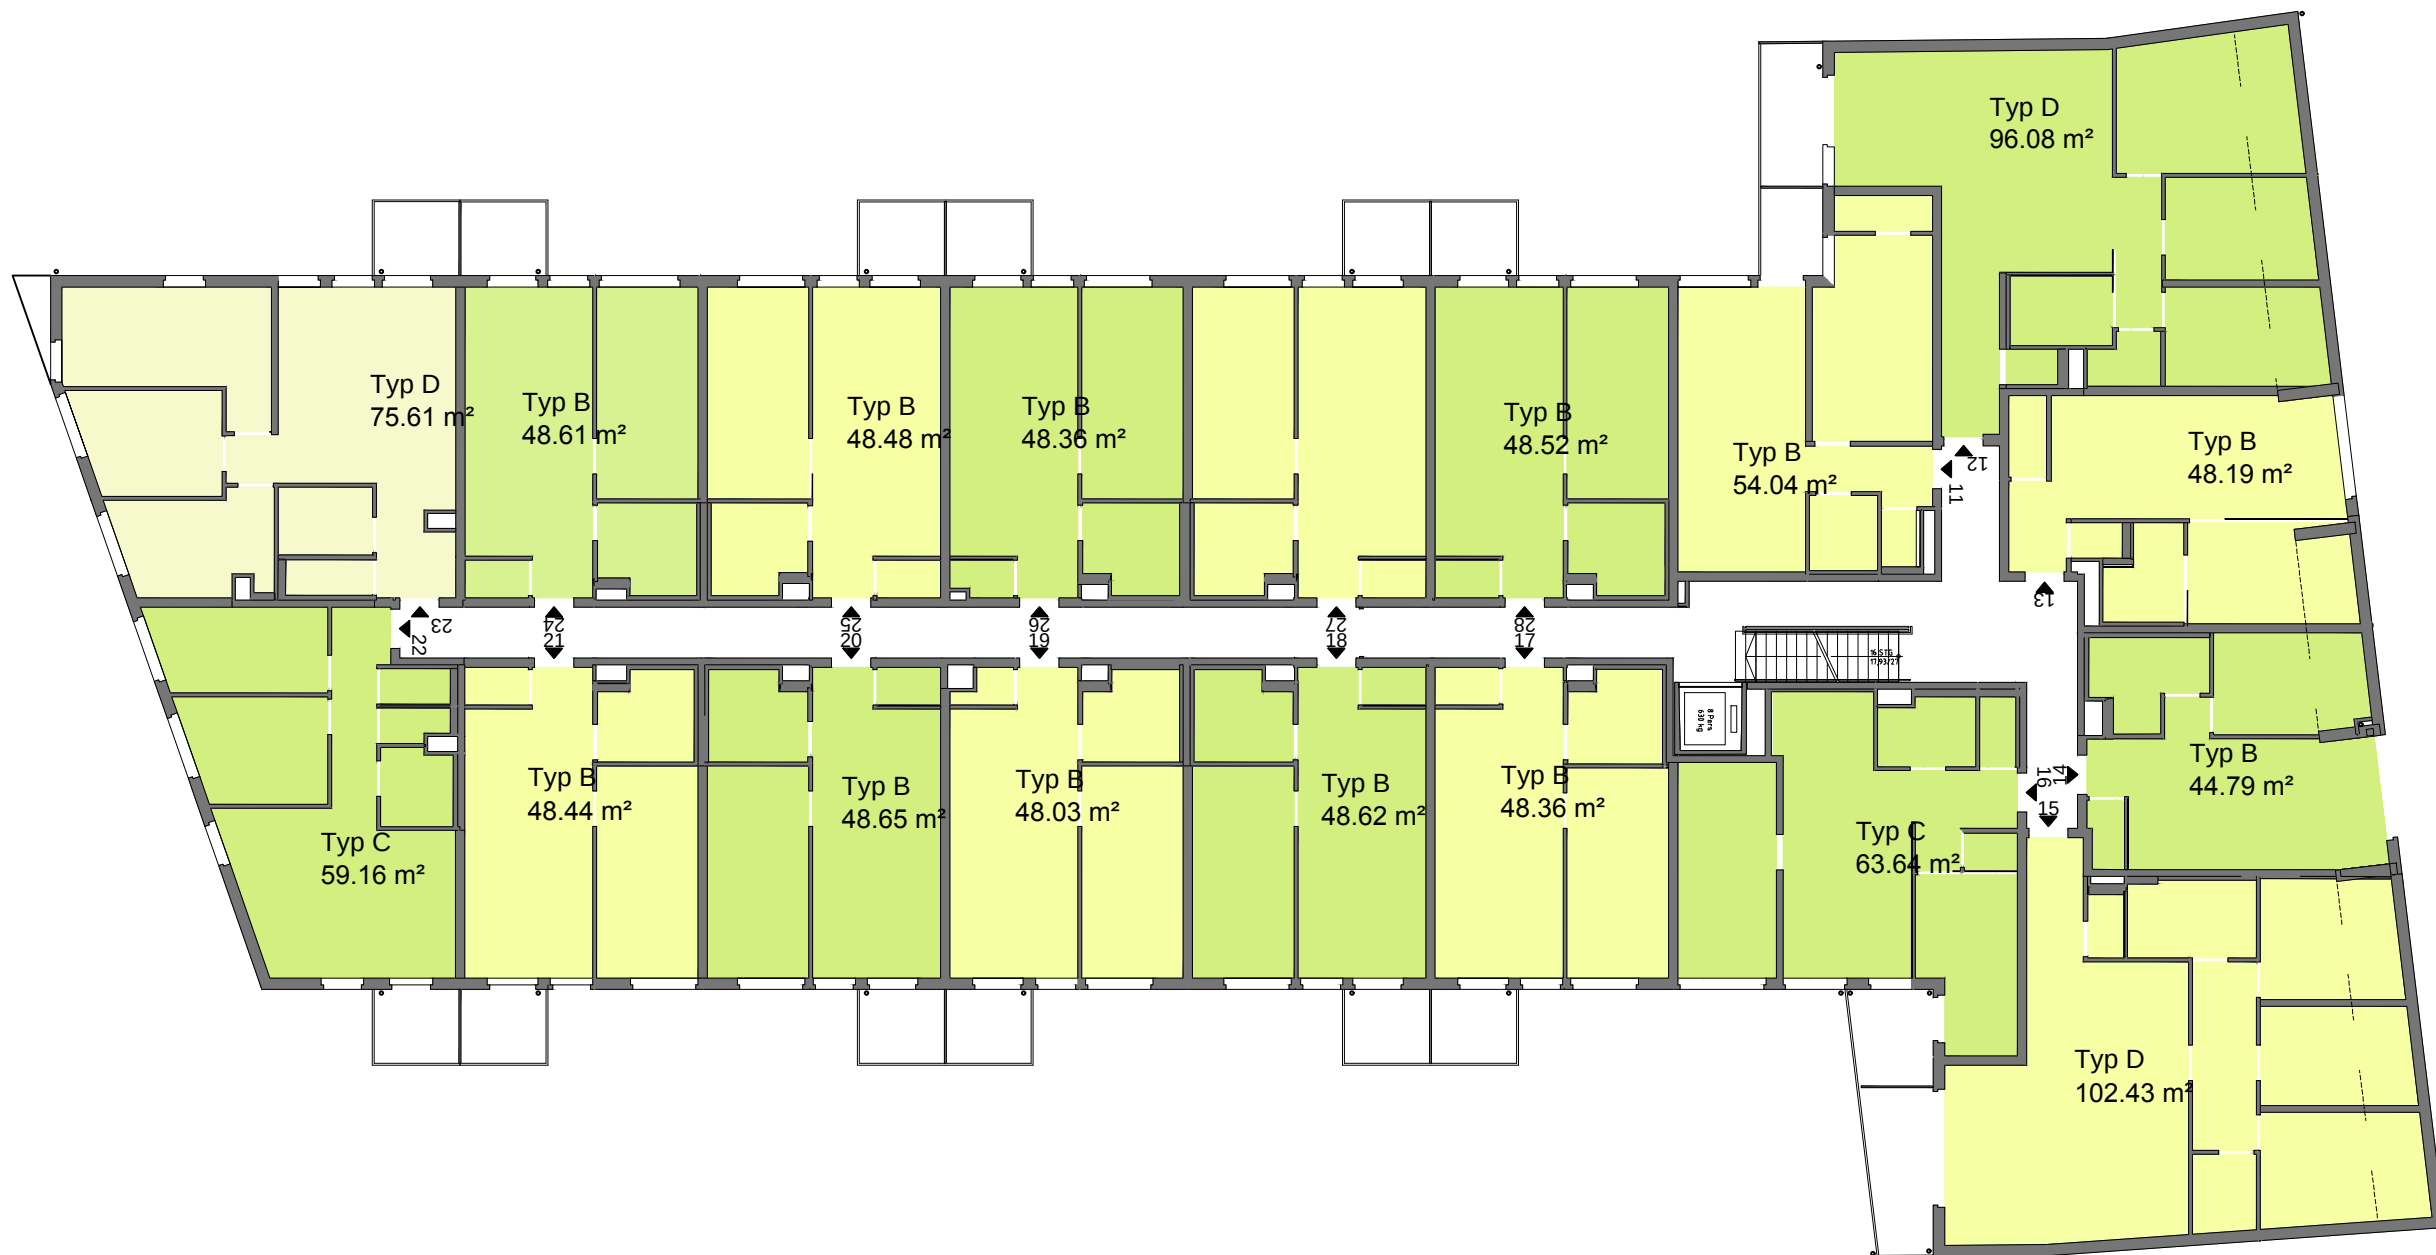


0 2 5 10m

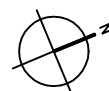

ÄNDERUNG VORBEHALTEN!

 HART + HART BAUTRÄGER Erzherzog-Karl-Straße 5a, 1220 Wien office@hart-hart.at www.hart-hart.at	NEUBAU EINER WOHNHAUSANLAGE		
	KAGRANER PLATZ 31, 1220 WIEN		1. OBERGESCHOSS
DATUM:	17.07.2015	MASSSTAB:	1:200
TOPS:	11 - 28		

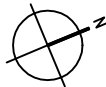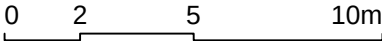


ÄNDERUNG VORBEHALTEN!

 HART + HART BAUTRÄGER	NEUBAU EINER WOHNHAUSANLAGE		
	KAGRANER PLATZ 31, 1220 WIEN		2. OBERGESCHOSS
	DATUM: 17.07.2015	MASSSTAB: 1:200	TOPS: 29 - 38



ÄNDERUNG VORBEHALTEN!

0 2 5 10m

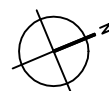

 HART + HART BAUTRÄGER	NEUBAU EINER WOHNHAUSANLAGE		
	KAGRANER PLATZ 31, 1220 WIEN		3. OBERGESCHOSS
	DATUM: 17.07.2015	MASSTAB: 1:200	TOPS: 39 - 41