
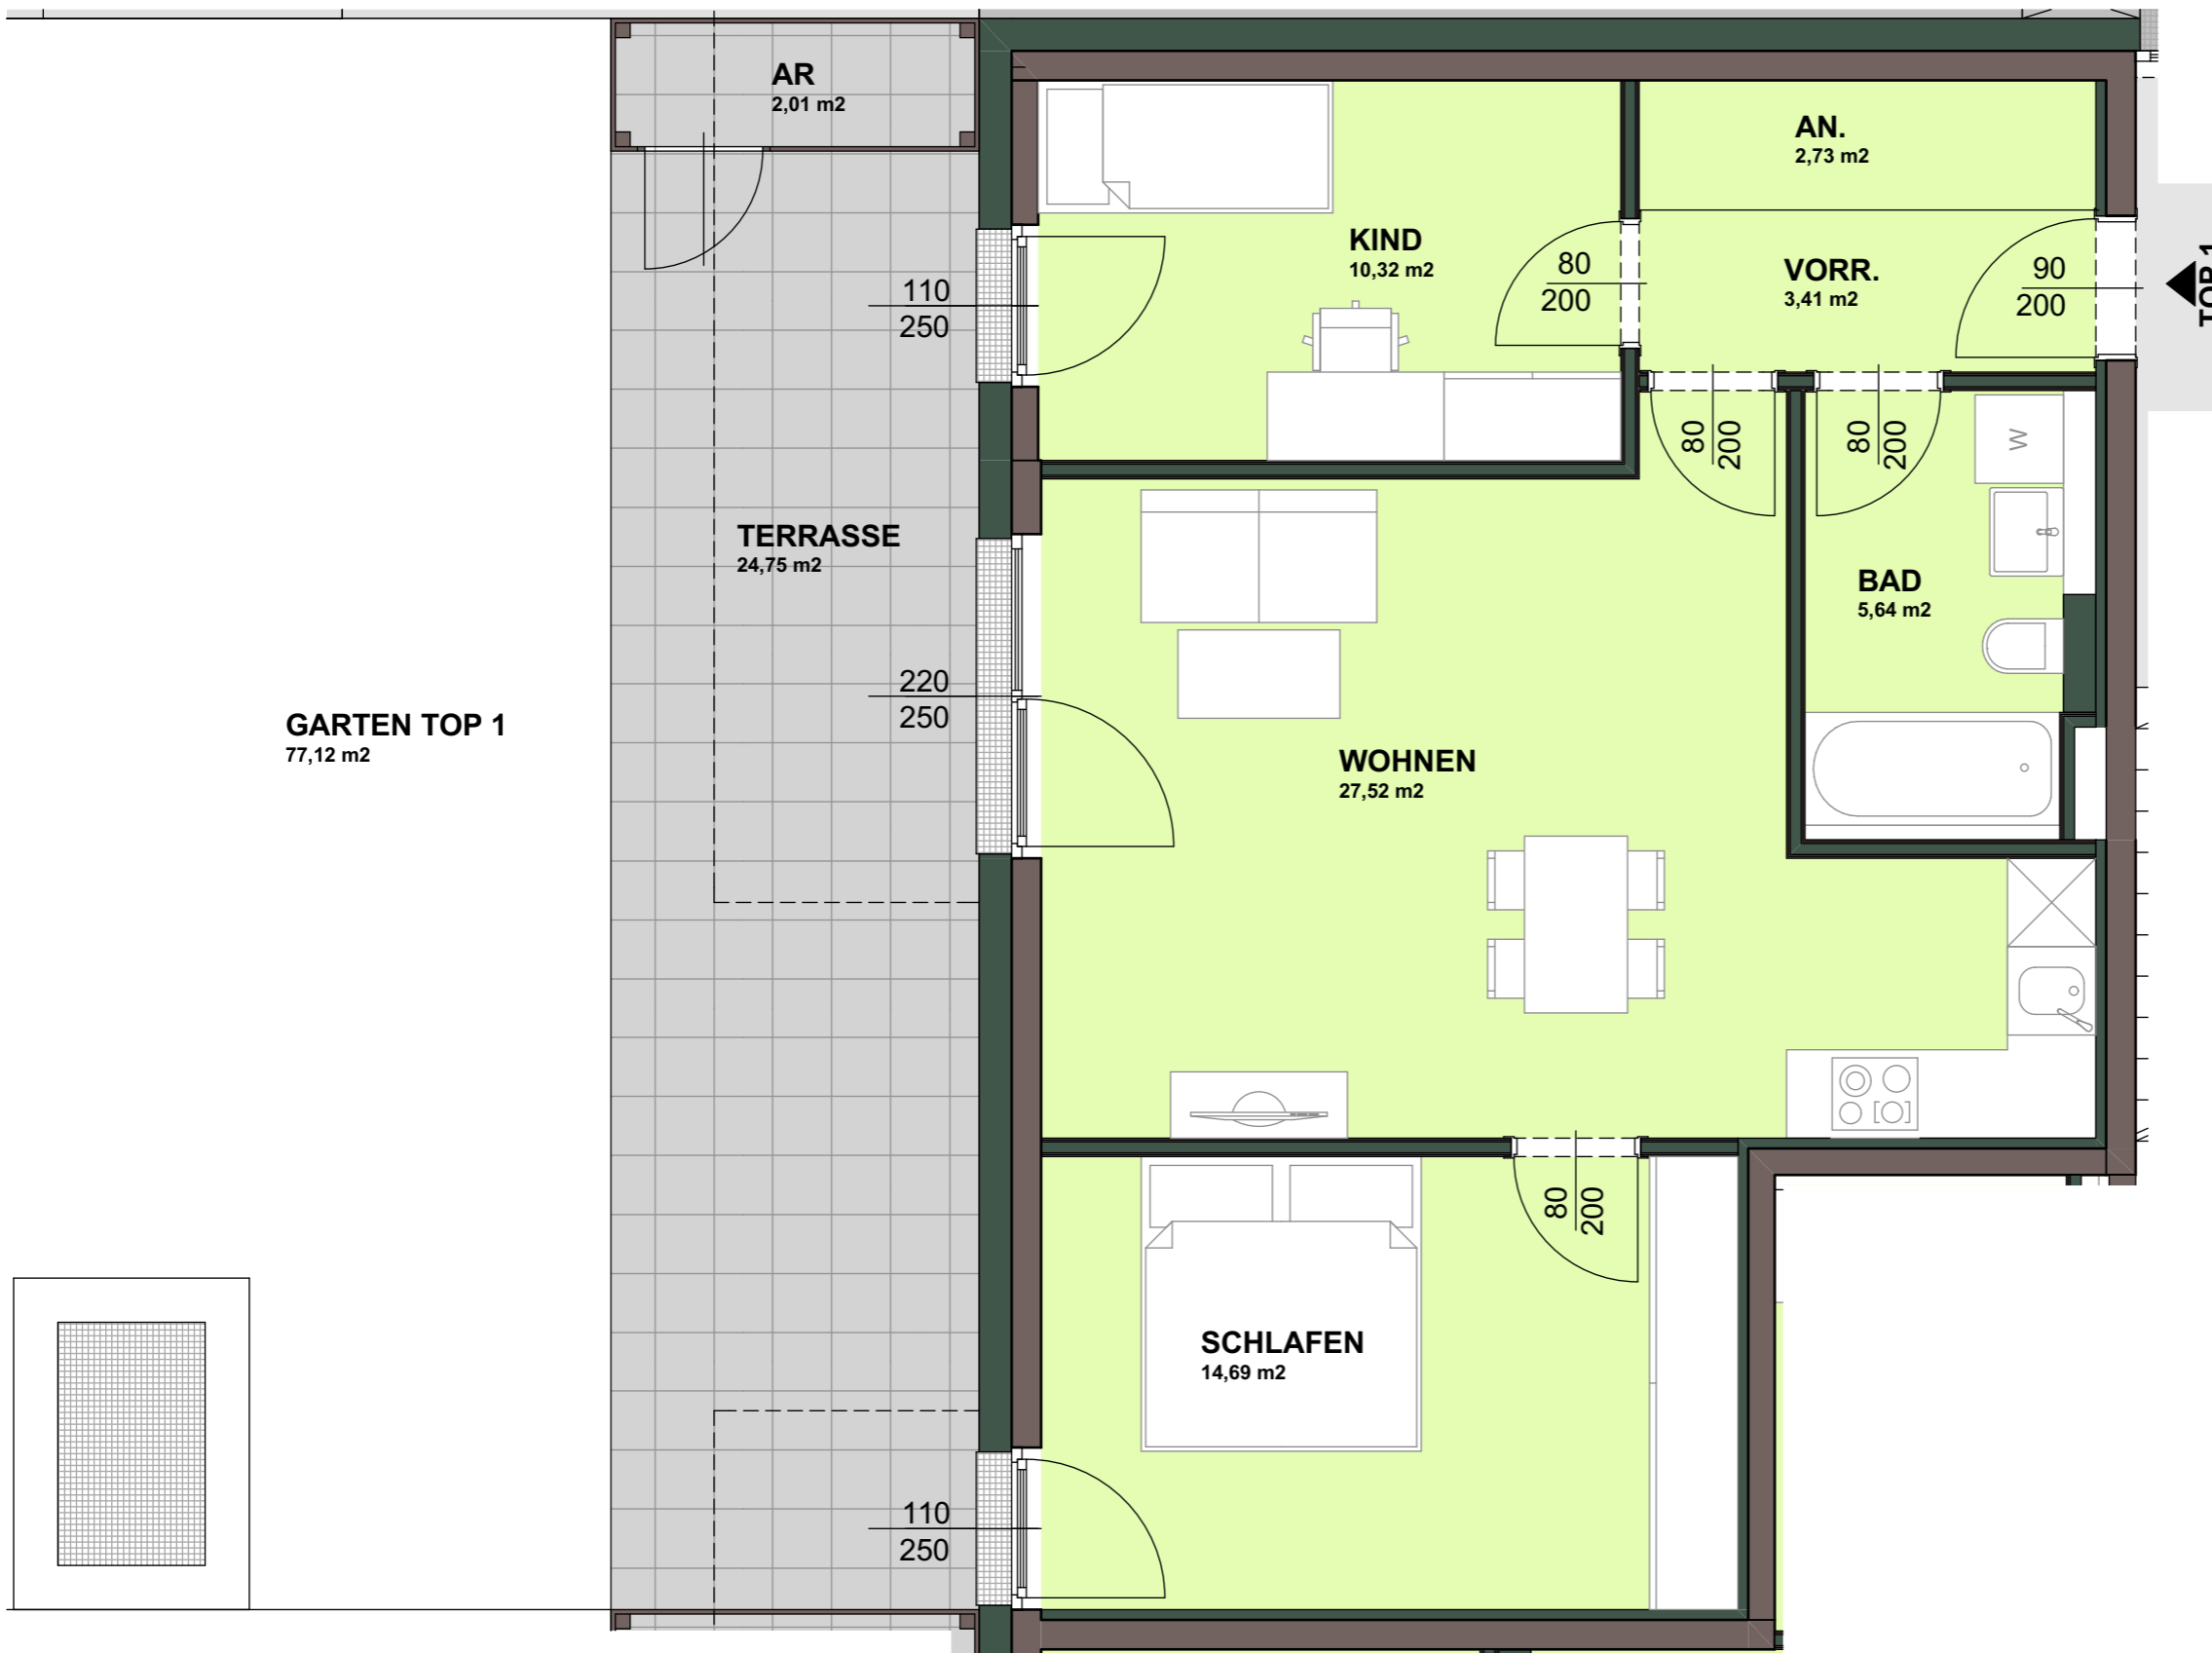


SCHIFFMANNGASSE


TOP 1		
ERDGESCHOSS	AN.	2,73
ERDGESCHOSS	BAD	5,64
ERDGESCHOSS	KIND	10,32
ERDGESCHOSS	SCHLAFEN	14,69
ERDGESCHOSS	VORR.	3,41
ERDGESCHOSS	WOHNEN	27,52
		64,31 m²
UNTERGESCHOSS	KELLER 1	5,85
ERDGESCHOSS	AR	2,01
ERDGESCHOSS	GARTEN TOP 1	77,12
ERDGESCHOSS	TERRASSE	24,75

0m 1m 2m

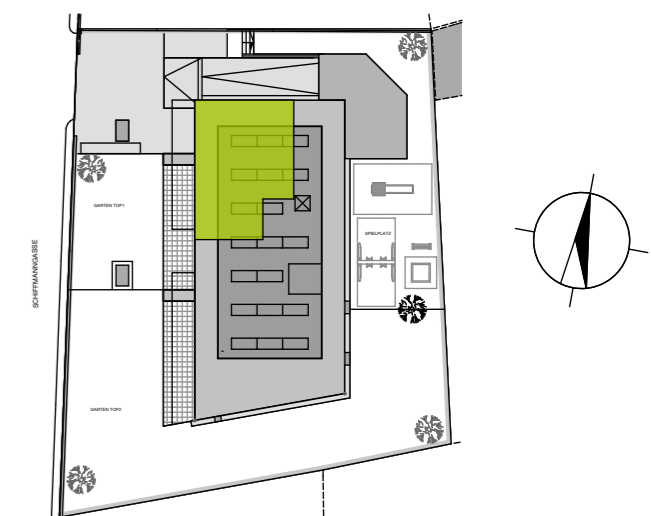

PLANSTAND WP 2015.07.24

2015.07.29

DIESE ABBILDUNG IST EINE SCHEMATISCHE DARSTELLUNG.
GÜLTIG IST DAS NATUR-, ROHBAUMASS.
MÖBLIERUNG GEMÄSS VORSCHLAG DES BAUTRÄGERS.