
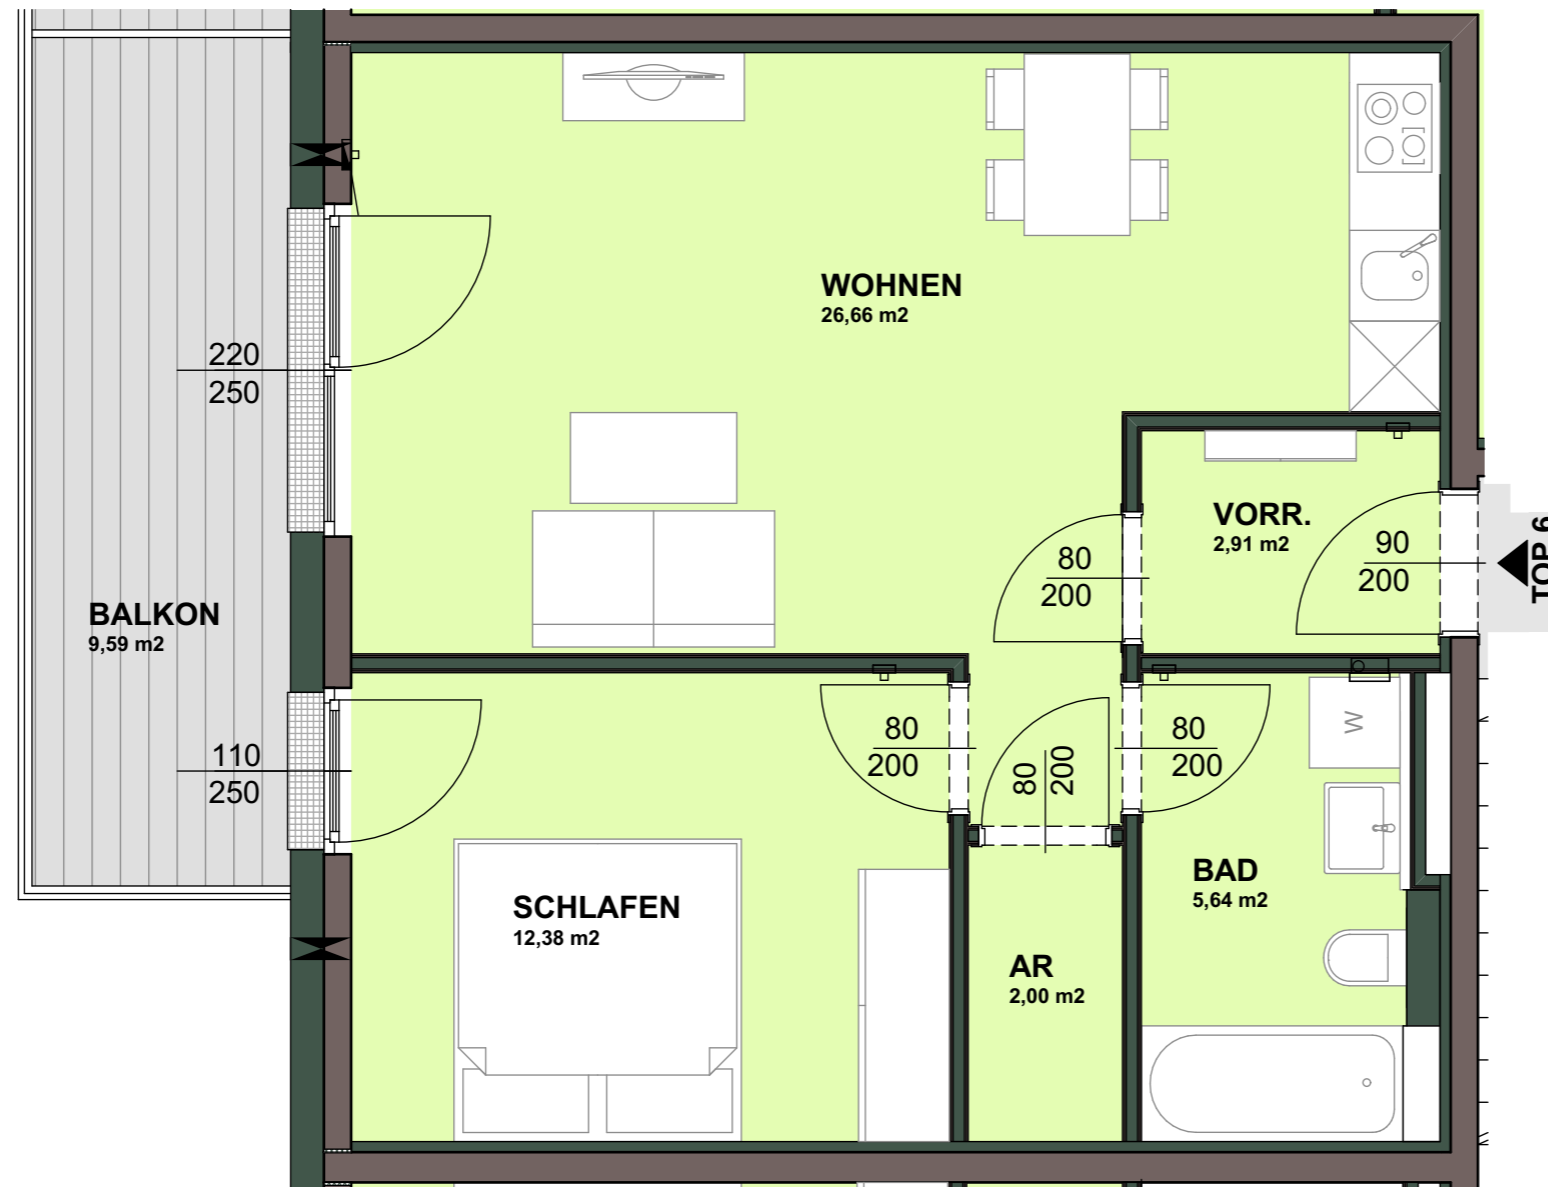


SCHIFFMANNGASSE


TOP 6		
OBERGESCHOSS	AR	2,00
OBERGESCHOSS	BAD	5,64
OBERGESCHOSS	SCHLAFEN	12,38
OBERGESCHOSS	VORR.	2,91
OBERGESCHOSS	WOHNEN	26,66
		49,59 m²
UNTERGESCHOSS	KELLER 6	3,75
OBERGESCHOSS	BALKON	9,59

0m 1m 2m

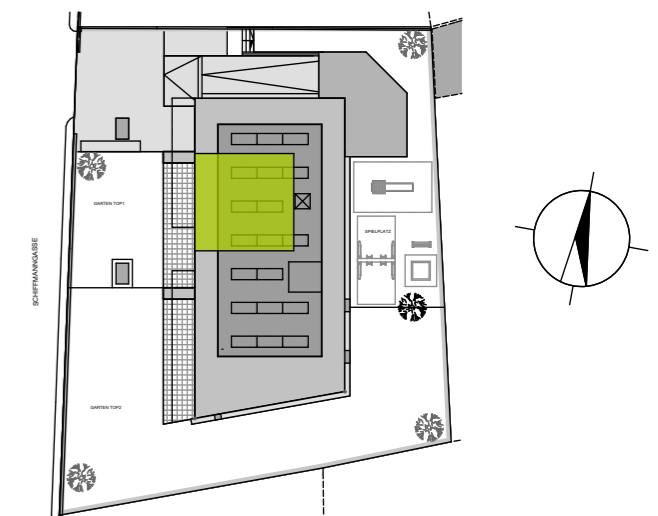

PLANSTAND WP 2015.07.24

2015.07.29

DIESE ABBILDUNG IST EINE SCHEMATISCHE DARSTELLUNG.
GÜLTIG IST DAS NATUR-, ROHBAUMASS.
MÖBLIERUNG GEMÄSS VORSCHLAG DES BAUTRÄGERS.